




PIANTA PIANO TERRA - SCALA 1:500

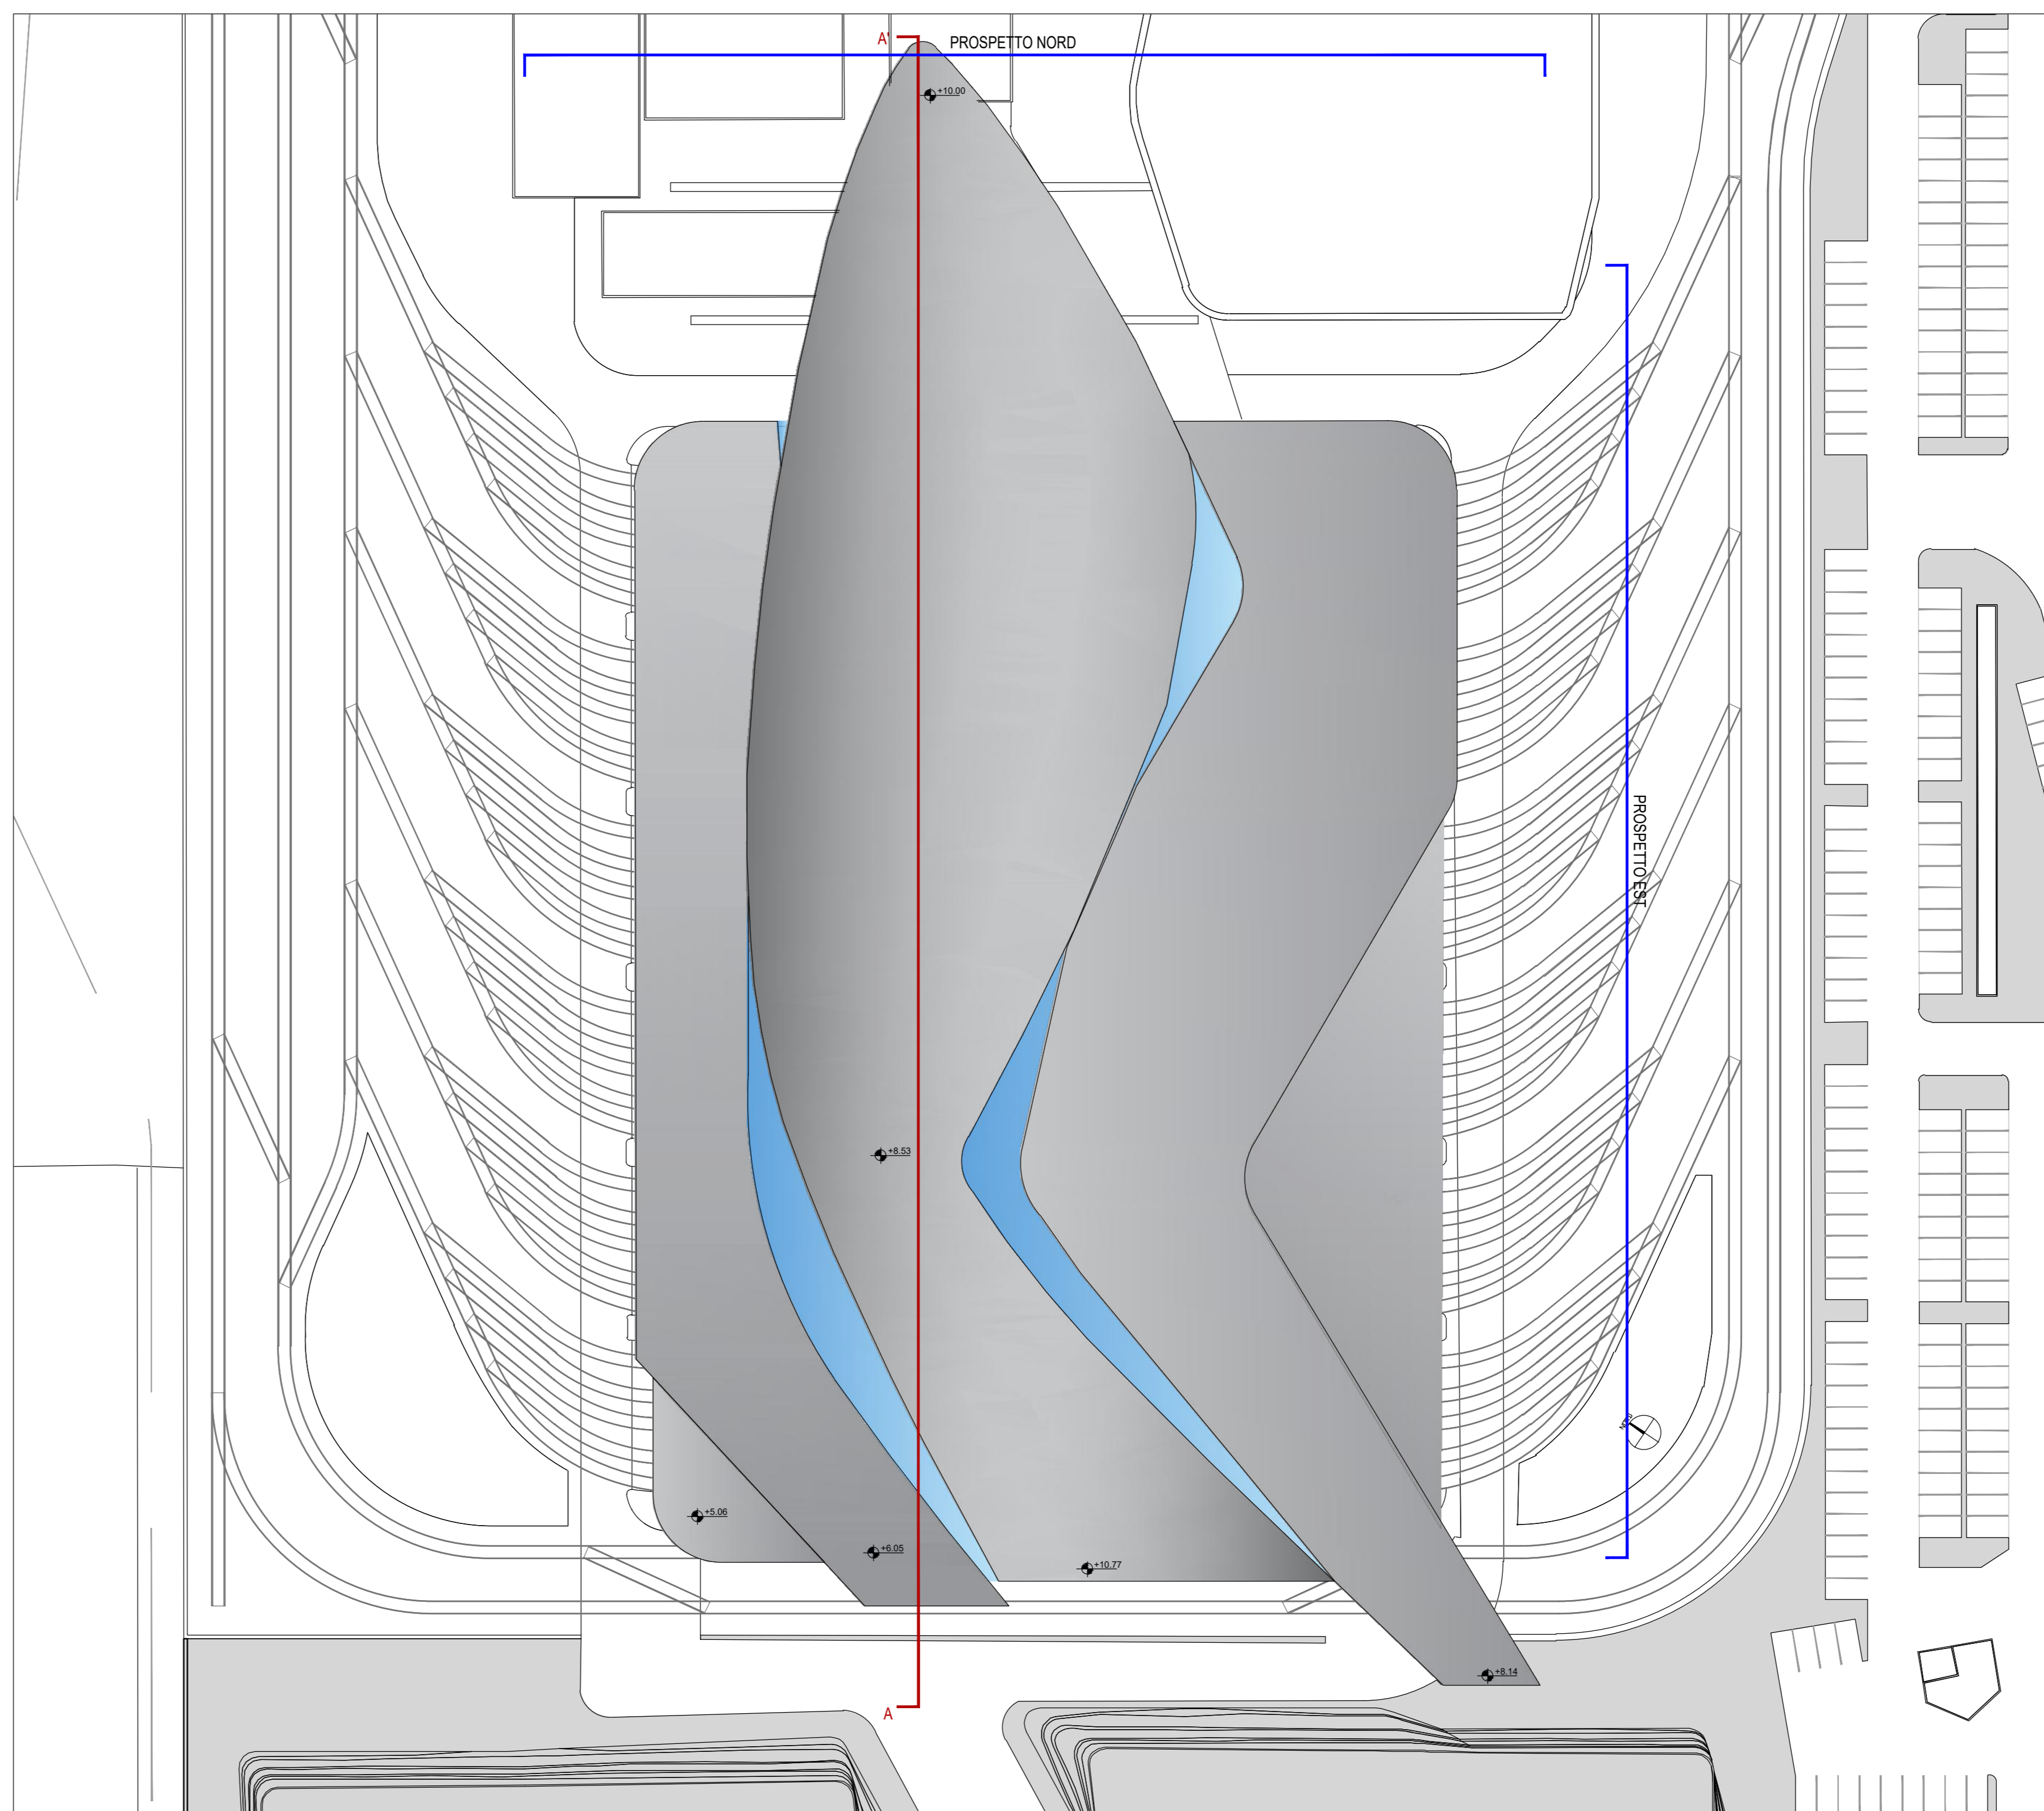


PIANTA PIANO COPERTURE - SCALA 1:500

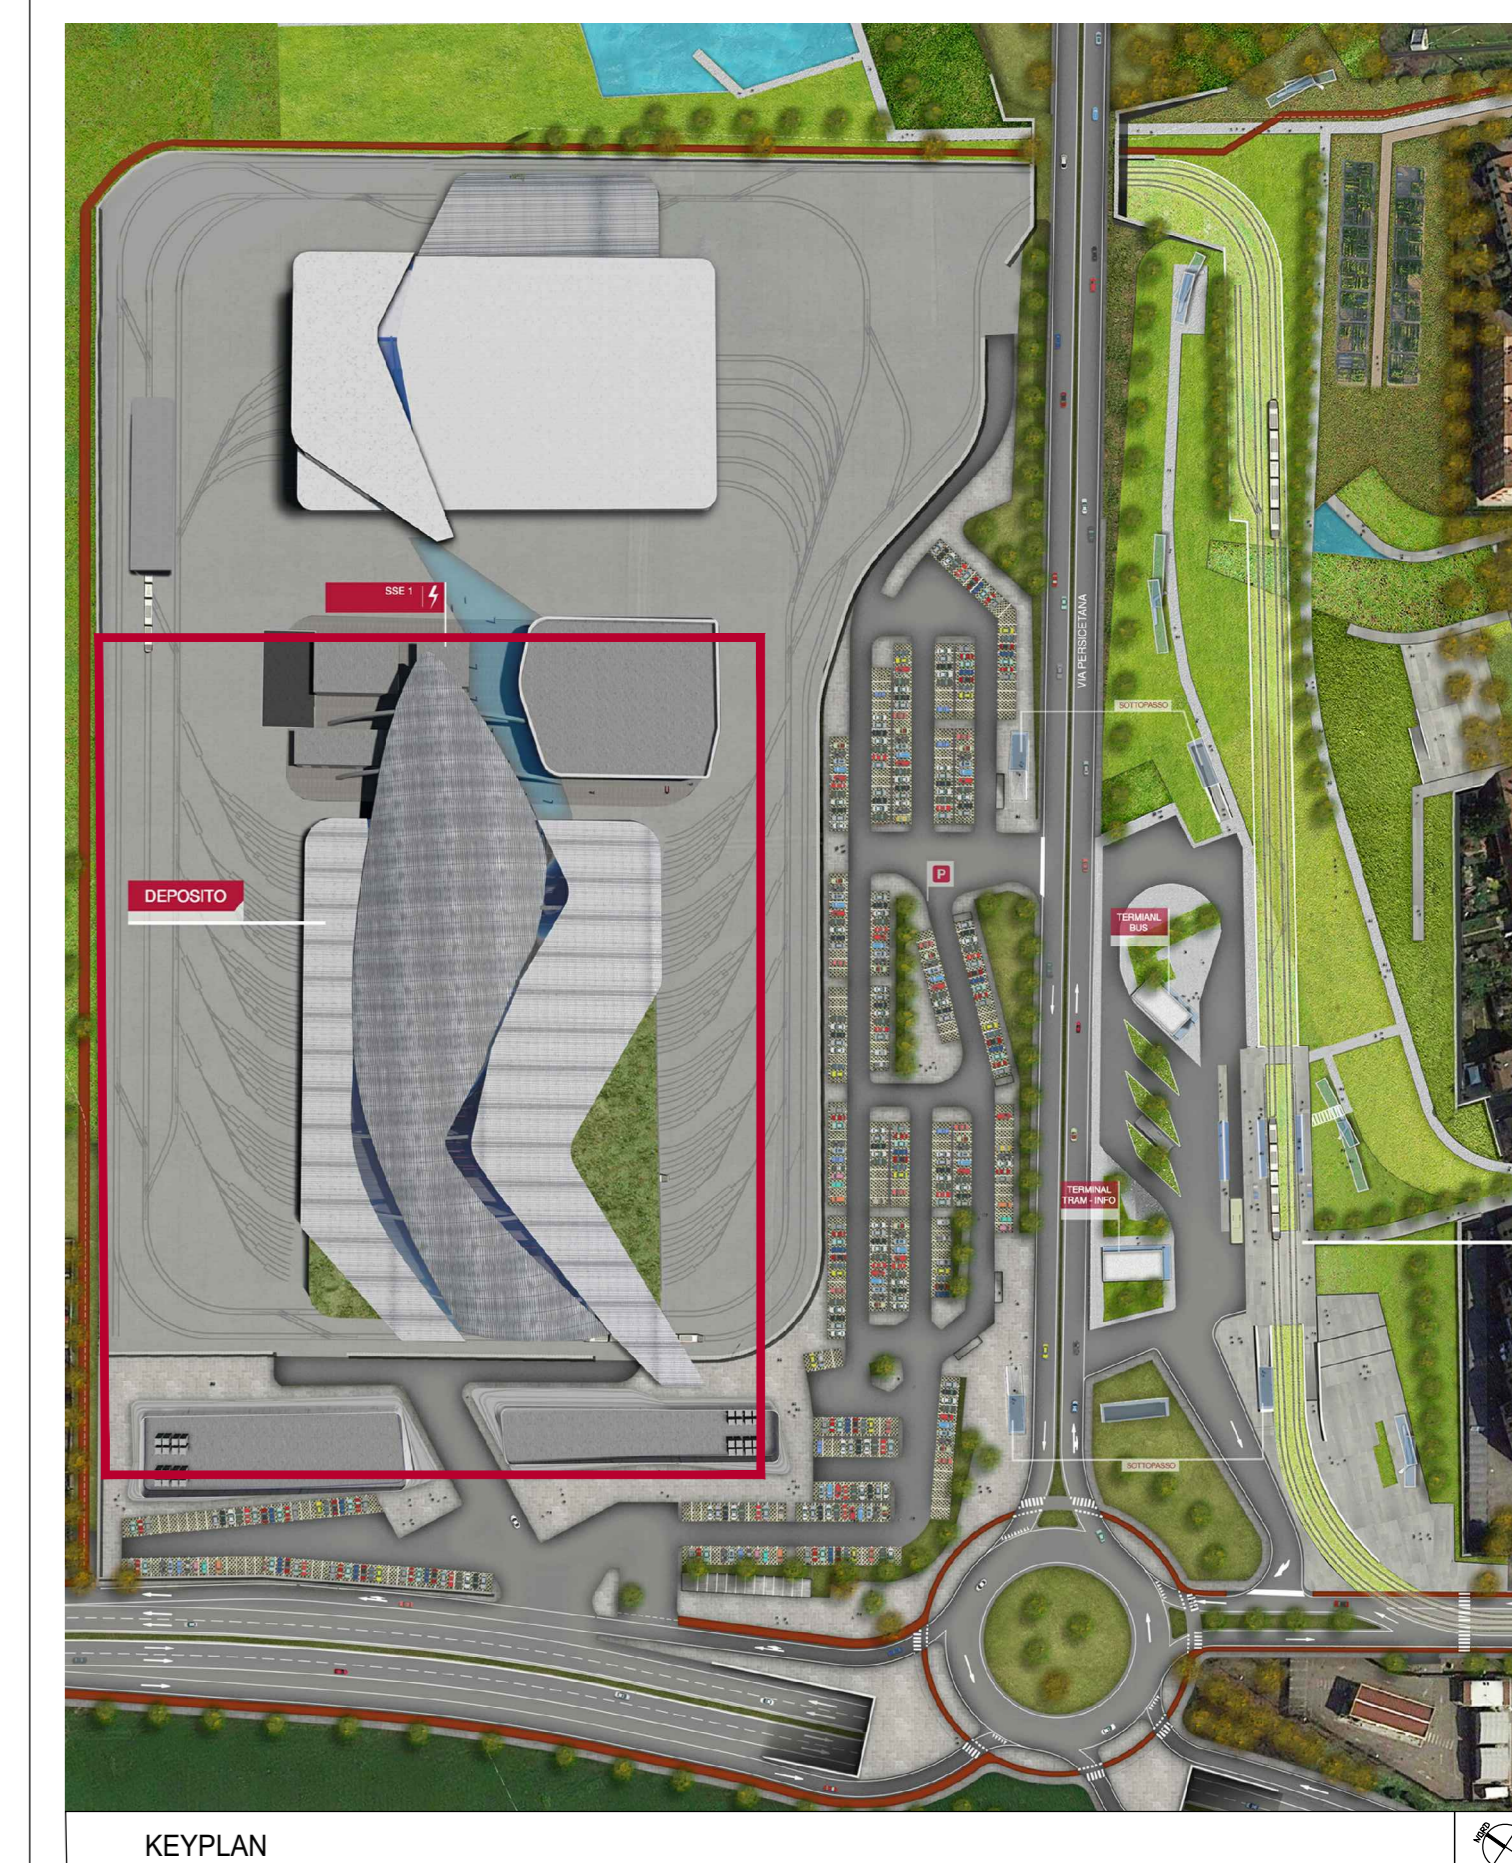


KEYPLAN

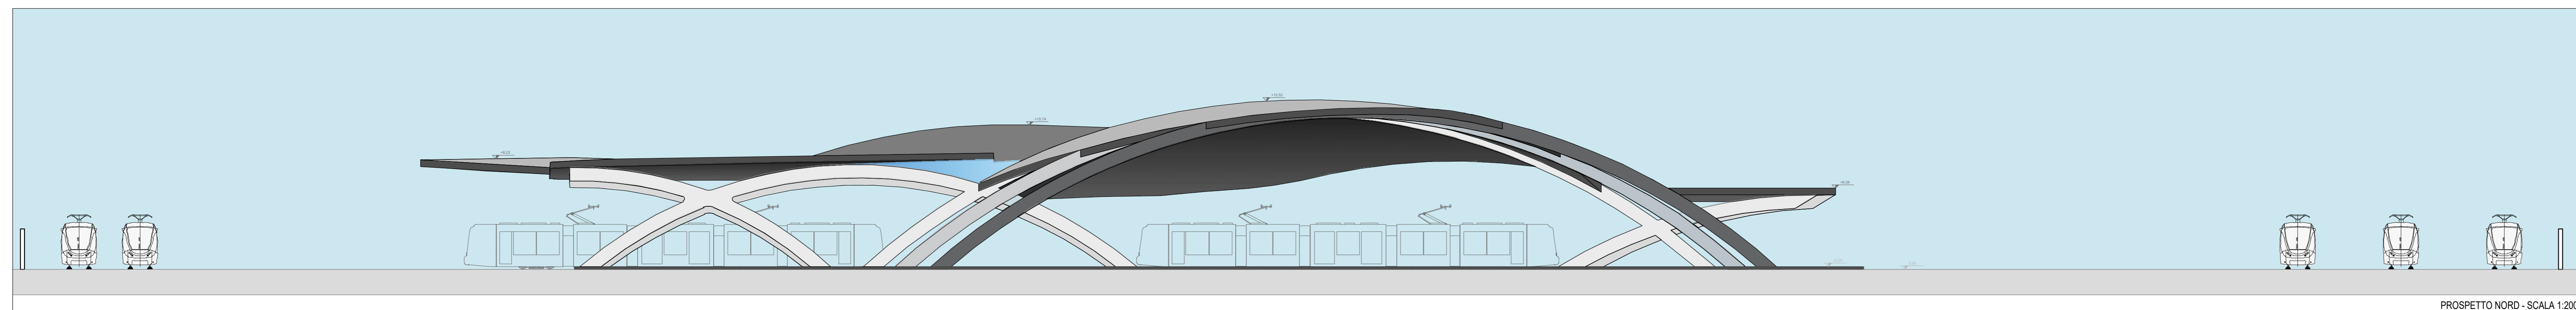


PROSPETTO NORD - SCALA 1:200

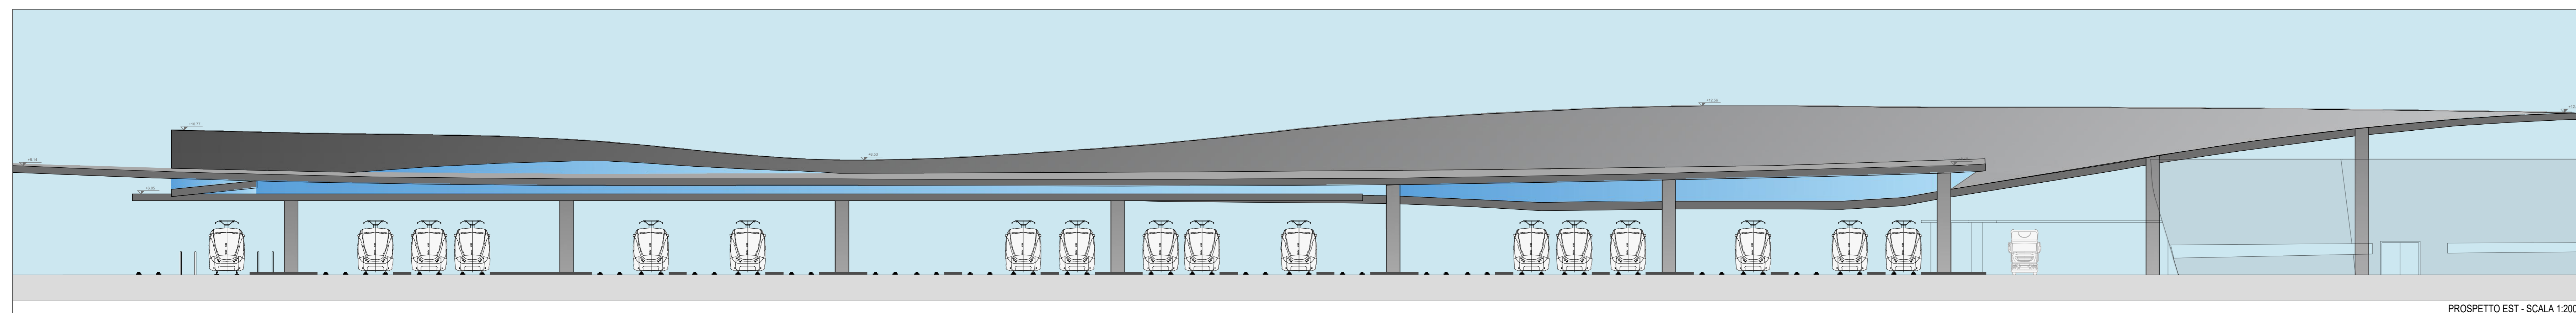


PROSPETTO EST - SCALA 1:200

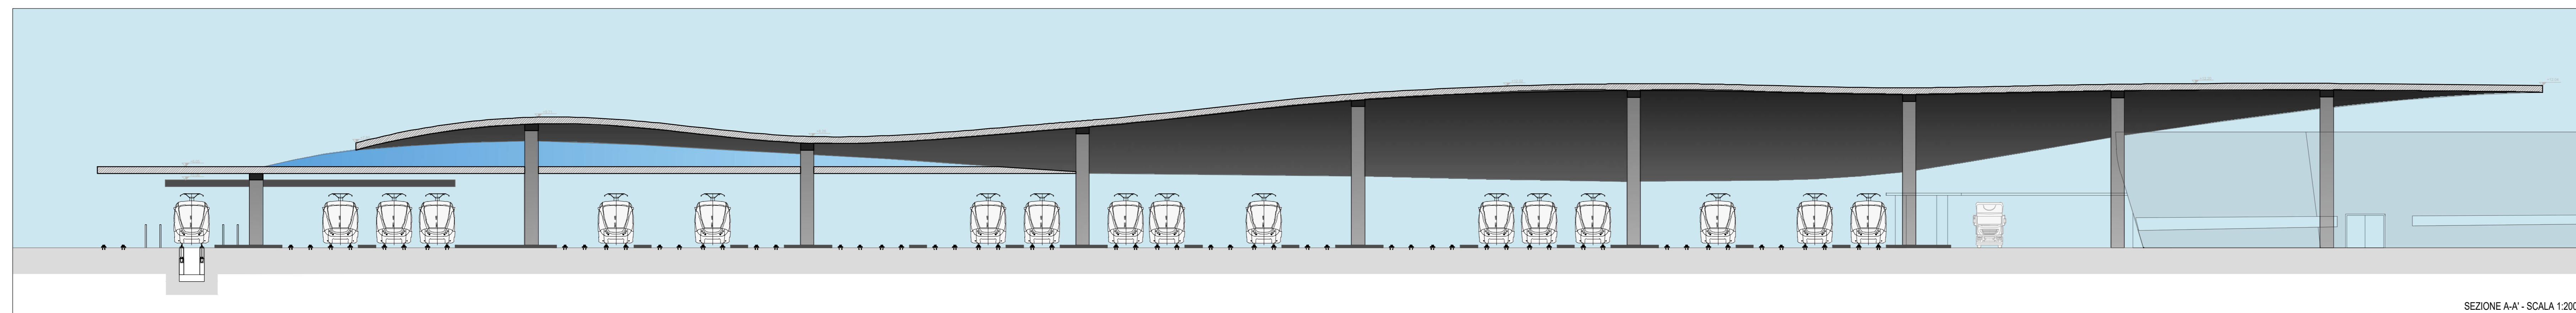

SEZIONE A-A - SCALA 1:200

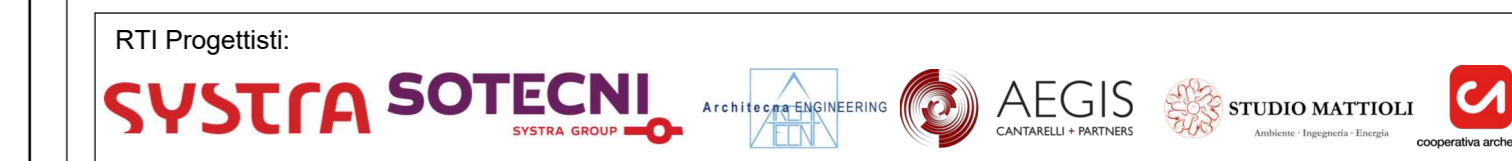

PROGETTO DI FATTIBILITA' TECNICA ED ECONOMICA DELLA PRIMA LINEA TRANVIARIA DI BOLOGNA (LINEA ROSSA)

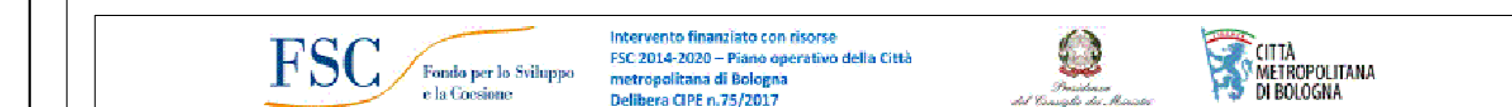

DEPOSITO PLANIMETRIA RIMESSA PIANTE PROSPETTI E SEZIONI

COMUNE DI BOLOGNA SETTORE MOBILITA' SOSTENIBILE E INFRASTRUTTURE ING. CLETO CARLINI RESPONSABILE DEL PROCEDIMENTO ING. GIANCARLO SCODINI RESPONSABILE DELL'ESECUZIONE DEL CONTRATTO ING. MIRKA RIVOLA SEGRETARIA TECNICA ING. BARBARA BARALDI GEOM. ADNESE FERRO		RESPONSABILE DI COMITATA ING. PAOLO MARCHETTI GRUPPO DI PROGETTAZIONE: Ing. Alessandro Piazza (Coordinatore Tecnico) Ing. Sami Caminiti (Progetto sistemi tranviari) Ing. Andrea Sironi (Studi Topografici) Arch. Sebastiano Fusi De Sarno (Prog. Architettonico e Inter. Urbanistico) Ing. Sergio Di Natta (Sistemazione Tranviaria) Ing. Jaroslav Witek (Impianti Tecnologici) Ing. Massimo Fabris (Progettazione Funzionale Depositi) Ing. Pietro Caminiti (Visibilità Intraferma) Ing. Stefano Tonello (Opere Strutturali) Ing. Andrea Carozzi (Esperto Impianti Elettro-Rotativi) Ing. Domenico Spagnuolo (Impianti di Trazione Elettrica) Ing. Francesco Azzarone (Impianti Meccanici) Arch. Sergio Mucchetti (Prime Disposizioni per la Sicurezza) Ing. Boris Roveretti (Piani Economici e Finanziari) Prof. Matteo Malacchi (Valutazione impatto ambientale e impatto acustico)	RESPONSABILE E INTEGRATORE SETTORE SERVIZI CLIENTI ING. SANI CAMINITI
---	--	---	------------------------------------------------------------------------------------

COMMESSA	FASE	DISCIPLINA	TIPONUMERO	REV.	SCALA	NOME FILE
B381	SF	DEP	PT006	B	1:200	B381-SF-DEP-PT006.pdf

REV.	DATA	DESCRIZIONE	REDATTO	VERIFICATO	APPROVATO
A	21-12-2018	EMISIONE	MMAZZA	FULCI	CAMINITI
B	Giugno 2019	REVISIONE A SEGUITO ISTRUTTORIA	DE FRANCISCI	FULCI	CAMINITI
C					