



PTCP - Tutela delle acque superficiali e sotterranee

— tracciato - opzione A
— tracciato - opzione B
— tracciato - opzione C

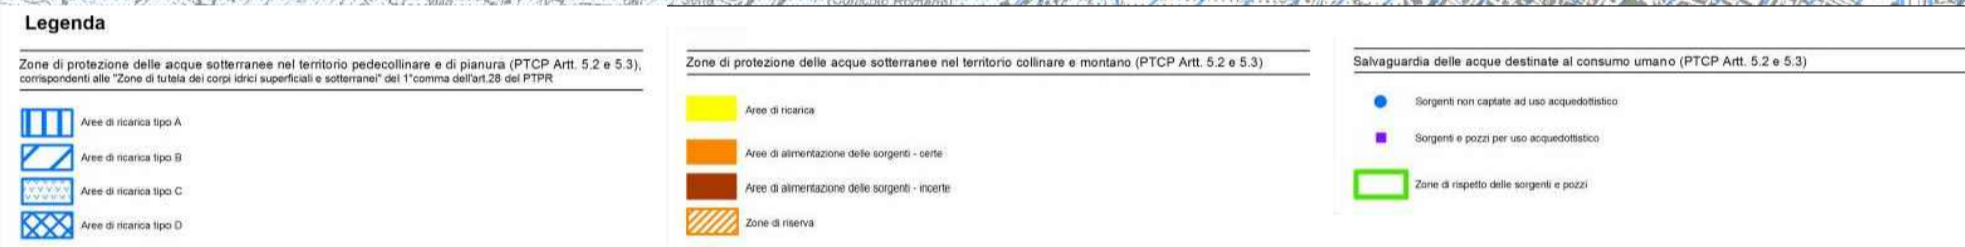

PTCP - Rischio sismico: carta delle aree suscettibili di effetti locali

— tracciato - opzione A
— tracciato - opzione B
— tracciato - opzione C

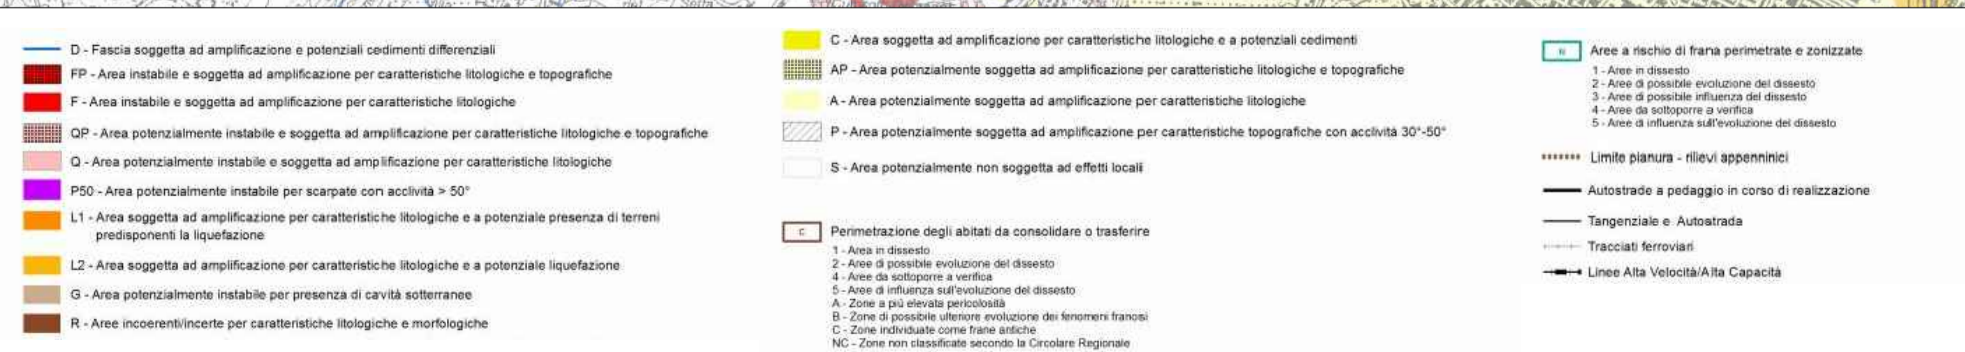

RTI Progettisti:

PROGETTO DI FATTIBILITA' TECNICA ED ECONOMICA DELLA PRIMA LINEA TRAMVIARIA DI BOLOGNA (LINEA ROSSA)

Intervento finanziato con risorse FSC 2014-2020 - Piano operativo della Città metropolitana di Bologna Delibera CIPE n. 75/2017

STUDI SPECIALISTICI AMBIENTE PTCP - 2di4

<p>COMUNE DI BOLOGNA SETTORE MOBILITA' INFRASTRUTTURE</p> <p>IL DIRETTORE DEL SETTORE ING. CLETO CARLINI</p> <p>IL RESPONSABILE DEL PROCEDIMENTO ING. GIANCARLO SGUBBI</p> <p>IL DIRETTORE DELL'ESECUZIONE DEL CONTRATTO ING. MIRKA RIVOLA</p> <p>SEGRETERIA TECNICA ING. BARBARA BARALDI GEOM. AGNESE FERRO</p>	<p>SOSTENIBILE</p> <p>RESPONSABILE DI COMMISSA ING. PAOLO MARCHETTI</p> <p>Gruppo di Progettazione:</p> <ul style="list-style-type: none"> Ing. Alessandro Piazza (Coordinatore Tecnico) Ing. Santi Caminiti (Progetto sistemi tramviari) Ing. Andrea Spinoza (Studi Trasportistici) Arch. Sebastiano Fucci De Sarno (Prog. Architettonico e Inser. Urbanistico) Ing. Sergio Di Nicola (Sovrapposizione Tramviaria) Ing. Jeremie Weiss (Impianti Tecnologici) Ing. Maurizio Fabbro (Progettazione Funzionale Depositi) Ing. Pietro Caminiti (Viabilità Interferente) Ing. Stefano Tortella (Opere Strutturali) Ing. Andrea Carlucci (Esperto Impianti Elettro-ferroviari) Ing. Domenico D'Apollonio (Impianti di Trazione Elettrica) Ing. Francesco Azzarone (Impianti Meccanici) Arch. Sergio Moscheo (Prime Disposizioni per la Sicurezza) Ing. Boris Roweczycki (Piani Economici e Finanziari) Prof. Matteo Mattioli (Valutazione impatto ambientale e impatto acustico) 	<p>RESPONSABILE INTEGRAZIONE PRESTAZIONI SPECIALISTICHE ING. SANTI CAMINITI</p>
--	--	---

COMMISSA	FASE	DISCIPLINA	TIPONUMERO	REV.	SCALA	NOME FILE
B381	SF	AMB	CO003	A	---	B381-SF-AMB-CO003A.dwg

REV.	DATA	DESCRIZIONE	REDATTO	VERIFICATO	APPROVATO
0	31-12-2018	EMISSIONE	MANUELLI	MATTIOLI	S. CAMINITI
1					
2					