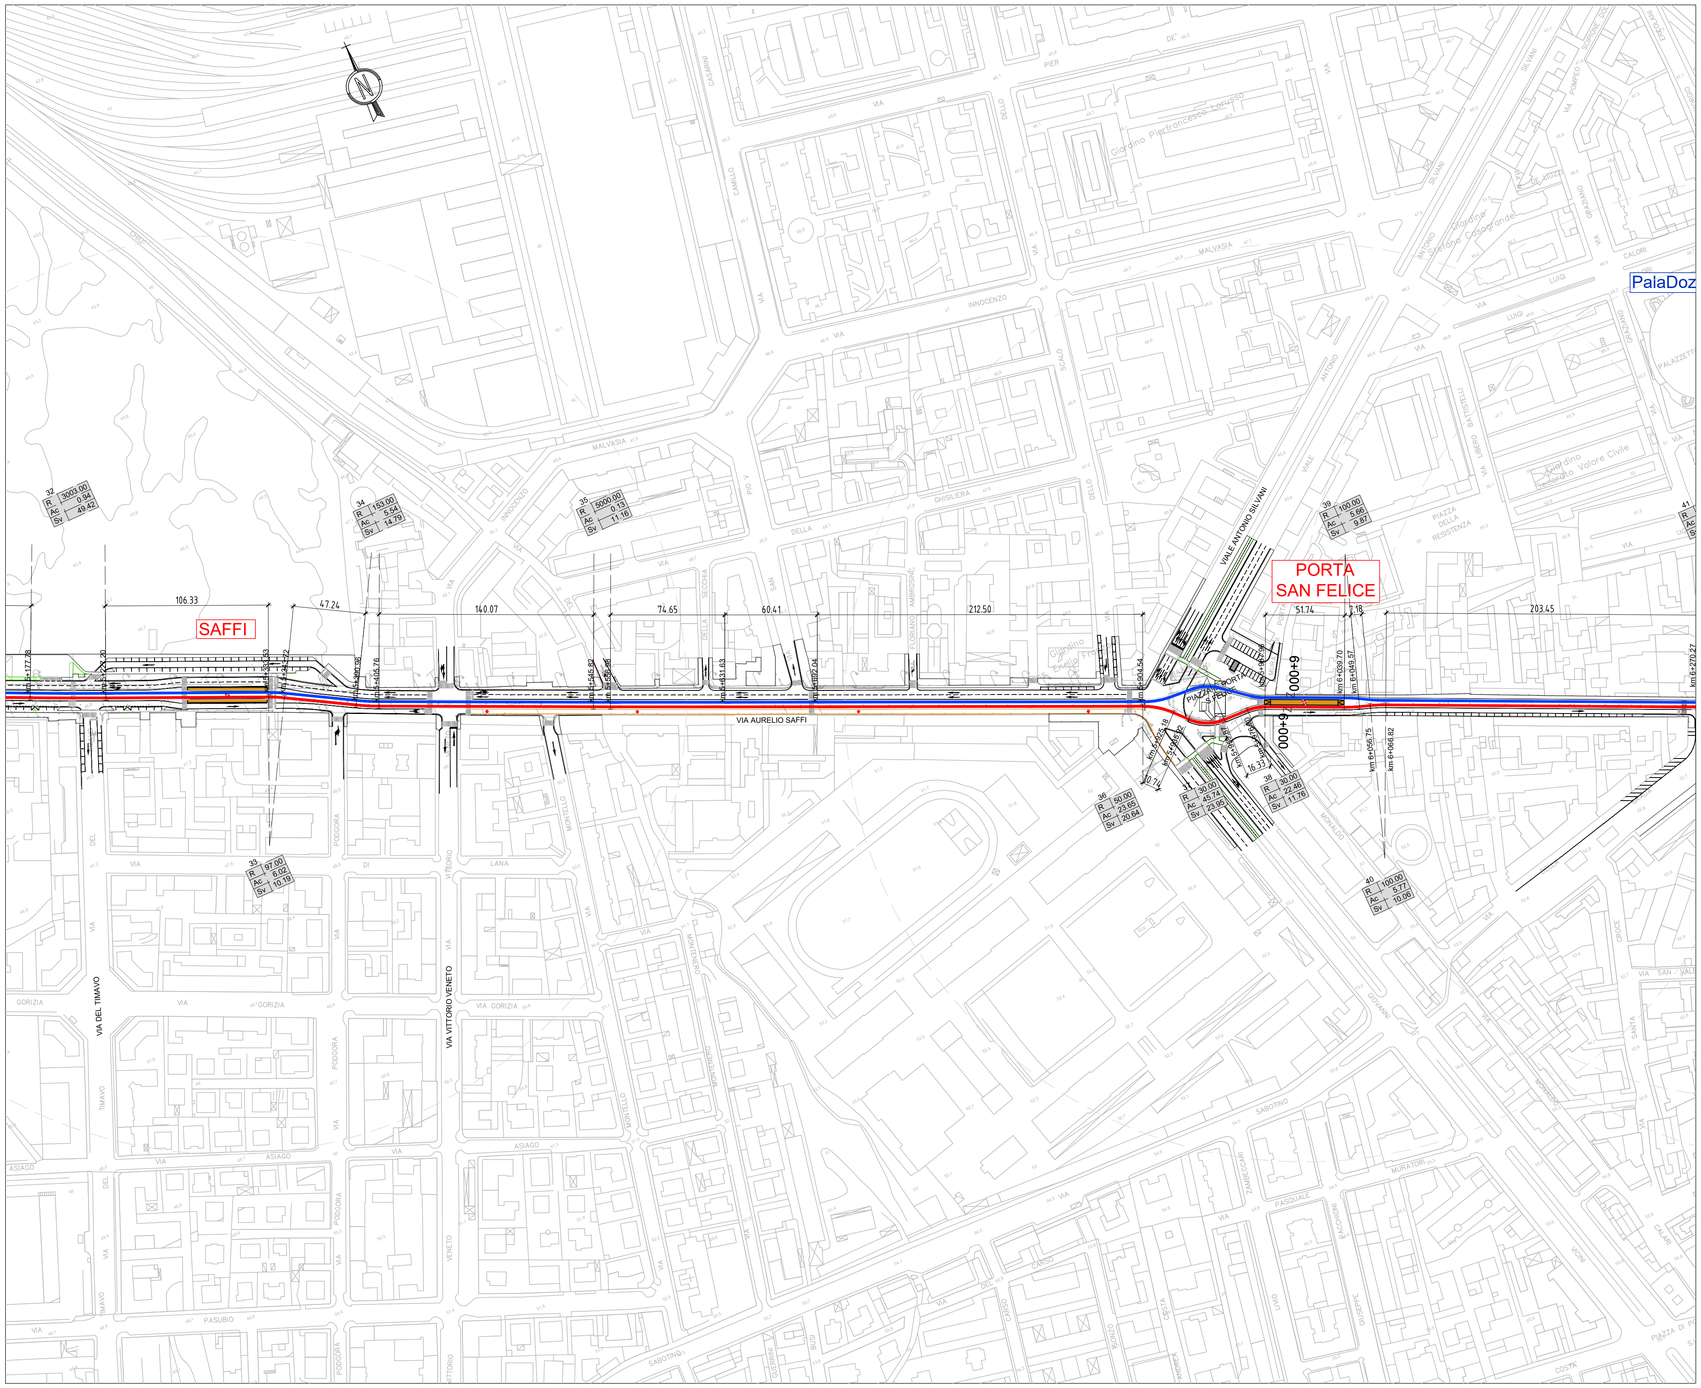

PIANTA CHIAVE

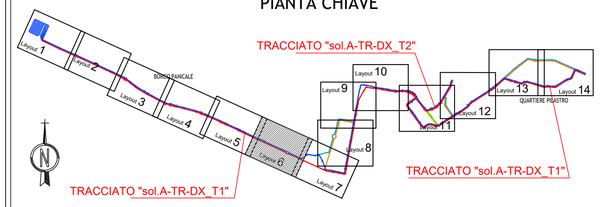

LEGENDA LINEA TRANVIA

TRACCIATO SOLUZIONE "A"
- TRACCIATO "sol.A-TR-DX"
- TRACCIATO "sol.A-TR-SX"

TRACCIATO SOLUZIONE "B"
- TRACCIATO "sol.B-TR-DX"
- TRACCIATO "sol.B-TR-SX"

TRACCIATO SOLUZIONE "C"
- TRACCIATO "sol.C-TR-DX"
- TRACCIATO "sol.C-TR-SX"

Comune di Bologna

Sostenibilità è Bologna

PUMS BOLOGNA METROPOLITANA

RTI Progettisti:

SYSTRA SOTECNI SYSTRA GROUP Architecture ENGINEERING AEGIS CANTARELLI + PARTNERS STUDIO MATTIOLI Ambiente · Ingegneria · Energia cooperativa archeologia

PROGETTO DI FATTIBILITA' TECNICA ED ECONOMICA DELLA PRIMA LINEA TRANVIARIA DI BOLOGNA (LINEA ROSSA)

FSC Fondo per lo Sviluppo e la Coesione

Intervento finanziato con risorse FSC 2014-2020 – Piano operativo della Città metropolitana di Bologna Delibera CIPE n.75/2017

Presidenza del Consiglio dei Ministri

CITTÀ METROPOLITANA DI BOLOGNA

Tracciato, inserimento urbanistico e viabilità
Planimetria di tracciamento
Alternativa 1 - Tav. 6

COMUNE DI BOLOGNA
SETTORE MOBILITA' SOSTENIBILE E INFRASTRUTTURE

IL DIRETTORE DEL SETTORE
ING. CLETO CARLINI

IL RESPONSABILE DEL PROCEDIMENTO
ING. GIANCARLO SGUBBI

IL DIRETTORE DELL'ESECUZIONE DEL CONTRATTO
ING. MIRKA RIVOLA

SEGRETERIA TECNICA
ING. BARBARA BARALDI
GEOM. AGNESE FERO

RESPONSABILE DI COMMESSA
ING. PAOLO MARCHETTI

RESPONSABILE INTEGRAZIONE PRESTAZIONI SPECIALISTICHE
ING. SANTI CAMINITI

Gruppo di Progettazione:

Ing. Alessandro Piazza (Coordinatore Tecnico)
Ing. Santi Caminiti (Progetto sistemi tranviari)
Ing. Andrea Spinosa (Studi Trasportistici)
Arch. Sebastiano Fulci De Samo (Prog. Architettonico e Inser. Urbanistico)
Ing. Sergio Di Nicola (Sovrastruttura Tranviaria)
Ing. Jeremie Weiss (Impianti Tecnologici)
Ing. Maurizio Falzea (Progettazione Funzionale Depositi)
Ing. Pietro Caminiti (Viabilità Interferente)
Ing. Stefano Tortella (Opere Strutturali)
Ing. Andrea Carlucci (Esperto Impianti Elettro-ferroviari)
Ing. Domenico D'Apollonio (Impianti di Trazione Elettrica)
Ing. Francesco Azzarone (Impianti Meccanici)
Arch. Sergio Moscheo (Prime Disposizioni per la Sicurezza)
Ing. Boris. Rowenczyn (Piani Economici e Finanziari)
Prof. Matteo Mattioli (Valutazione impatto ambientale e impatto acustico)

COMMESSA	FASE	DISCIPLINA	TIPO/NUMERO	REV.	SCALA	NOME FILE
B381	SF	TRA	PT006	B	1:2000	B381-SF-TRA-PT006B.dwg

REV.	DATA	DESCRIZIONE	REDATTO	VERIFICATO	APPROVATO
0	31-12-2018	EMISSIONE	REZZI	DI NICOLA	S.CAMINITI
1	Giugno 2019	AGGIORNAMENTO A SEGUITO ISTRUTTORIA	REZZI	DI NICOLA	S.CAMINITI
2					