






KEYPLAN



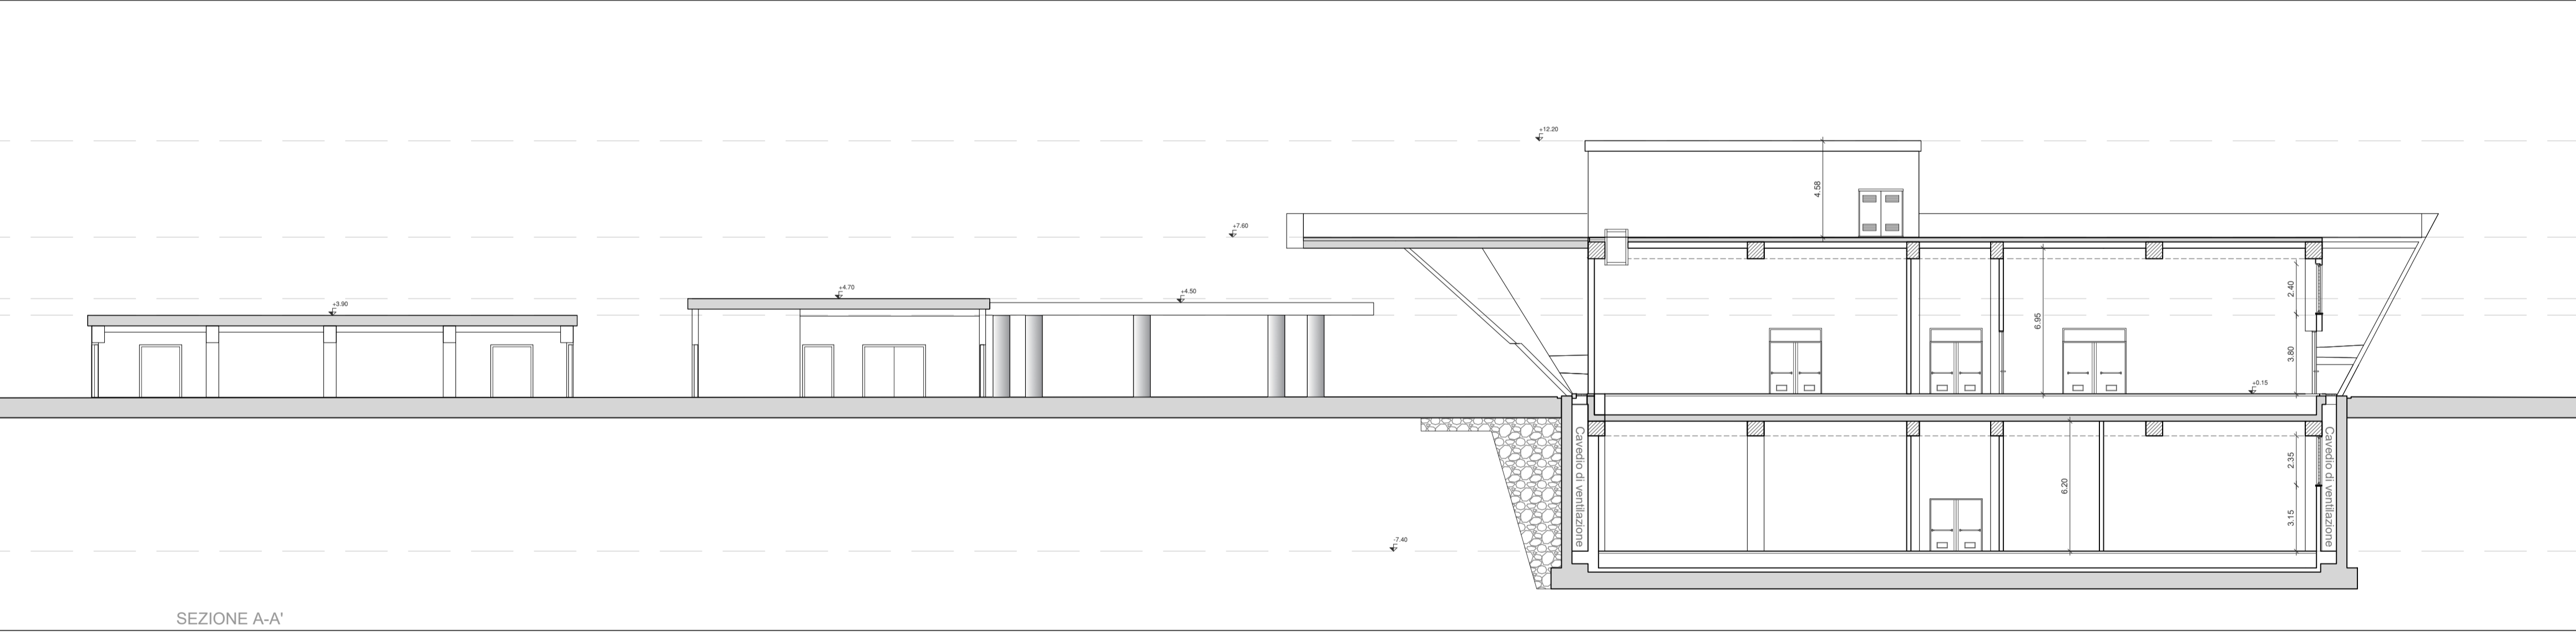

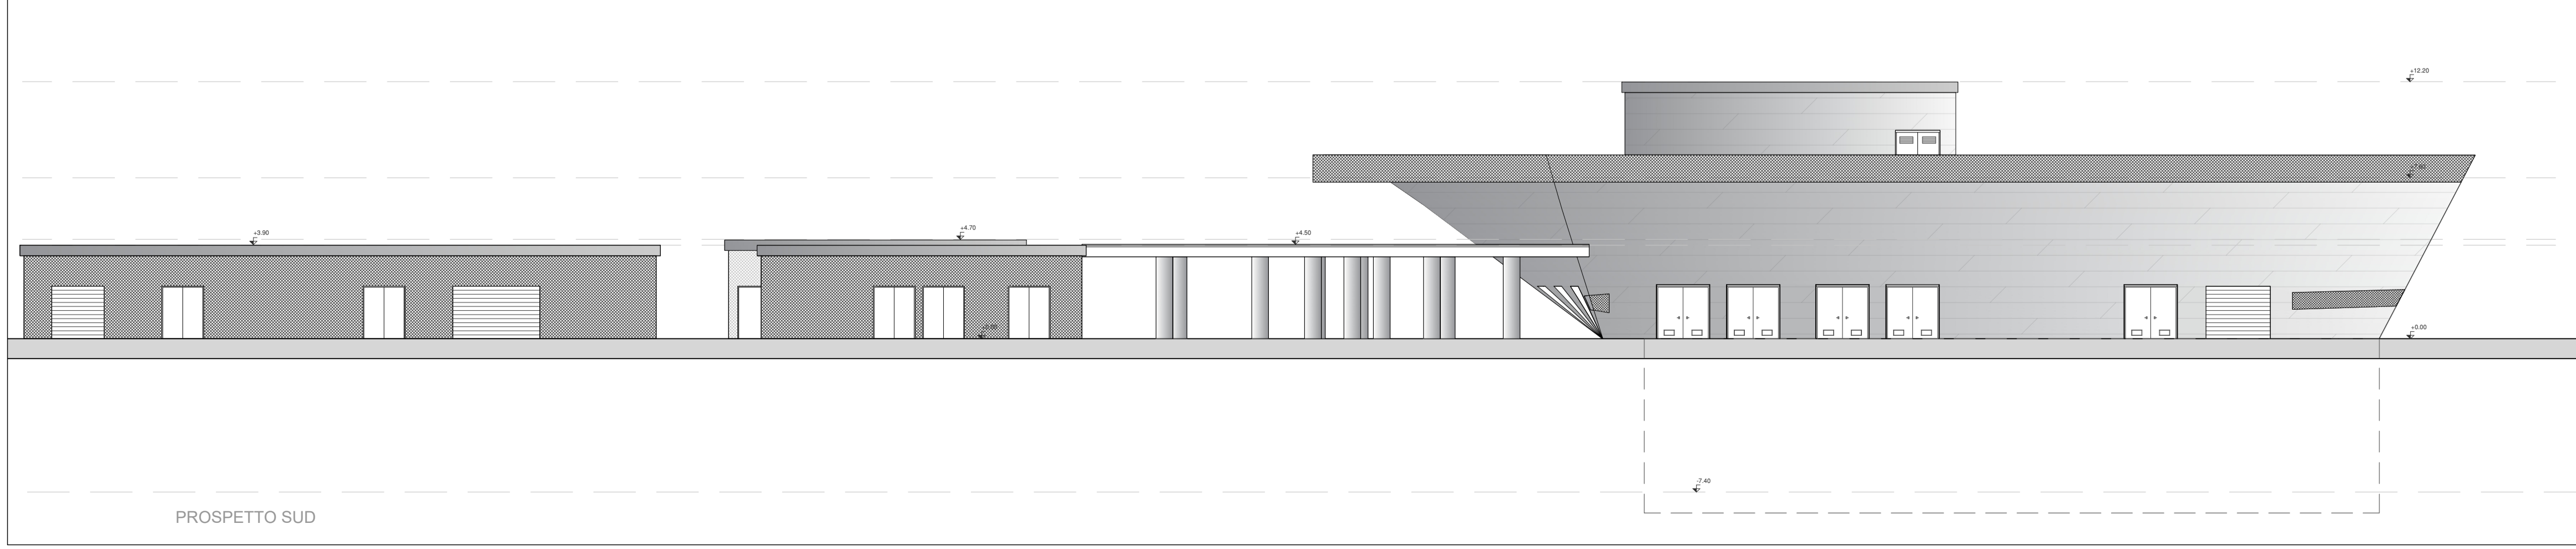


SEZIONE A-A'






PROSPETTO SUD

RTI Progettisti:  






**PROGETTO DI FATTIBILITA' TECNICA ED ECONOMICA DELLA PRIMA LINEA TRANVIARIA DI BOLOGNA (LINEA ROSSA)**

**DEPOSITO  
PIANTA COPERTURA - PROSPETTI E SEZIONI  
LOCALI IMPIANTI ELETTRICI OFFICINA**

**COMUNE DI BOLOGNA**  
 SETTORE MOBILITA' SOSTENIBILE E INFRASTRUTTURE  
  
**IL DIRETTORE DEL SETTORE**  
 ING. CLETO CARLINI  
  
**IL RESPONSABILE DEL PROCEDIMENTO**  
 ING. GIANCARLO SGUBBI  
  
**IL DIRETTORE DELL'ESECUZIONE DEL CONTRATTO**  
 ING. MIRKA RIVOLA  
  
**SEGRETARIA TECNICA**  
 ING. BARBARA BARALDI  
 GEOM. AGNESE FERRO  
  
**RESPONSABILE DI COMMISSA**  
 ING. PAOLO MARCHETTI  
  
**RESPONSABILE INTEGRAZIONE PRESTAZIONI SPECIALISTICHE**  
 ING. SANTI CAMINITI  
  
**Gruppo di Progettazione:**  
 Ing. Alessandro Piazza (Coordinatore Tecnico)  
 Ing. Santi Caminiti (Progetto sistemi tranviari)  
 Ing. Andrea Spinoza (Studi Trasportistici)  
 Arch. Sebastiano Fulci De Sarno (Prog. Architettonico e Inser. Urbanistico)  
 Ing. Sergio Di Nicola (Sovrastuttura Tramviaria)  
 Ing. Jeremie Weiss (Impianti Tecnologici)  
 Ing. Maurizio Falzea (Progettazione Funzionale Depositi)  
 Ing. Pietro Caminiti (Viabilità Interferente)  
 Ing. Stefano Toriella (Opere Strutturali)  
 Ing. Andrea Carlucci (Esperto Impianti Elettro-ferroviari)  
 Ing. Domenico D'Apollonio (Impianti di Trazione Elettrica)  
 Ing. Francesco Azzarone (Impianti Meccanici)  
 Arch. Sergio Moschco (Prima Disposizioni per la Sicurezza)  
 Ing. Boris Rowenczyn (Piani Economici e Finanziari)  
 Prof. Matteo Mattioli (Valutazione impatto ambientale e impatto acustico)

COMMESSA	FASE	DISCIPLINA	TIPONUMERO	REV.	SCALA	NOME FILE
B381	SF	DEP	PT005	B	VARIE	B381-SF-DEP-PT005.pdf

REV.	DATA	DESCRIZIONE	REDATTO	VERIFICATO	APPROVATO
A	21-12-2018	EMISSIONE	MAMAZZA	FULCI	CAMINITI
B	Giugno 2019	REVISIONE A SEGUITO ISTRUTTORIA	MAMAZZA	FULCI	CAMINITI
C					