

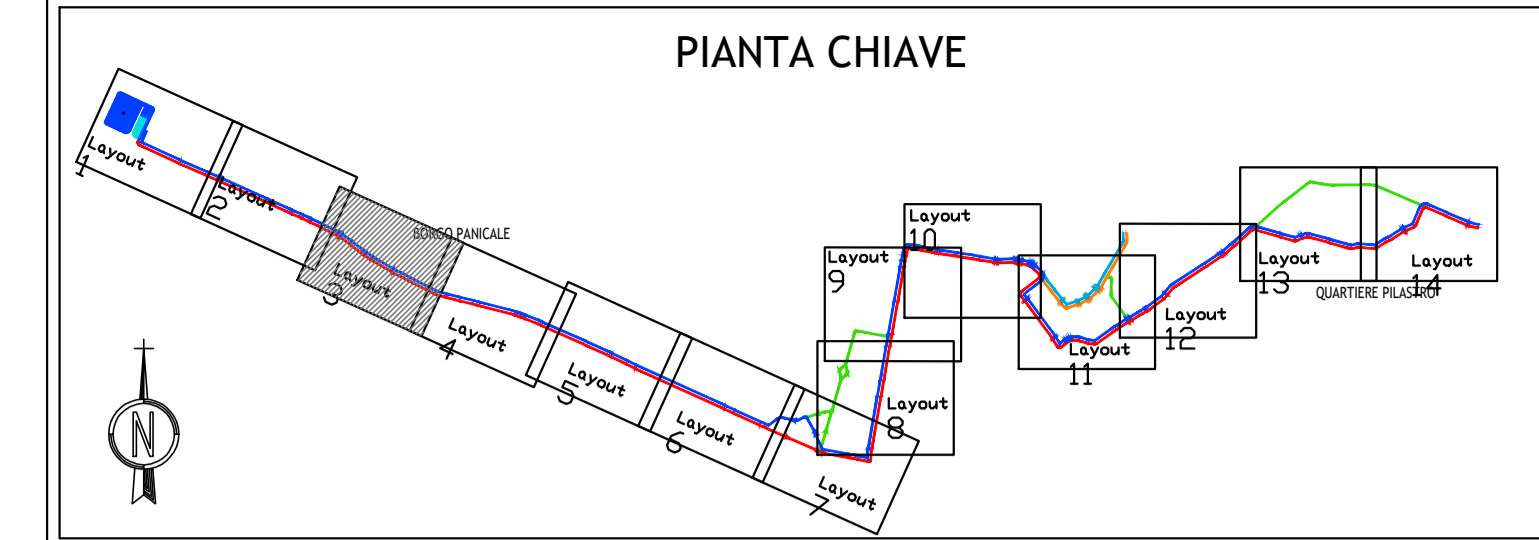


STATO ATTUALE

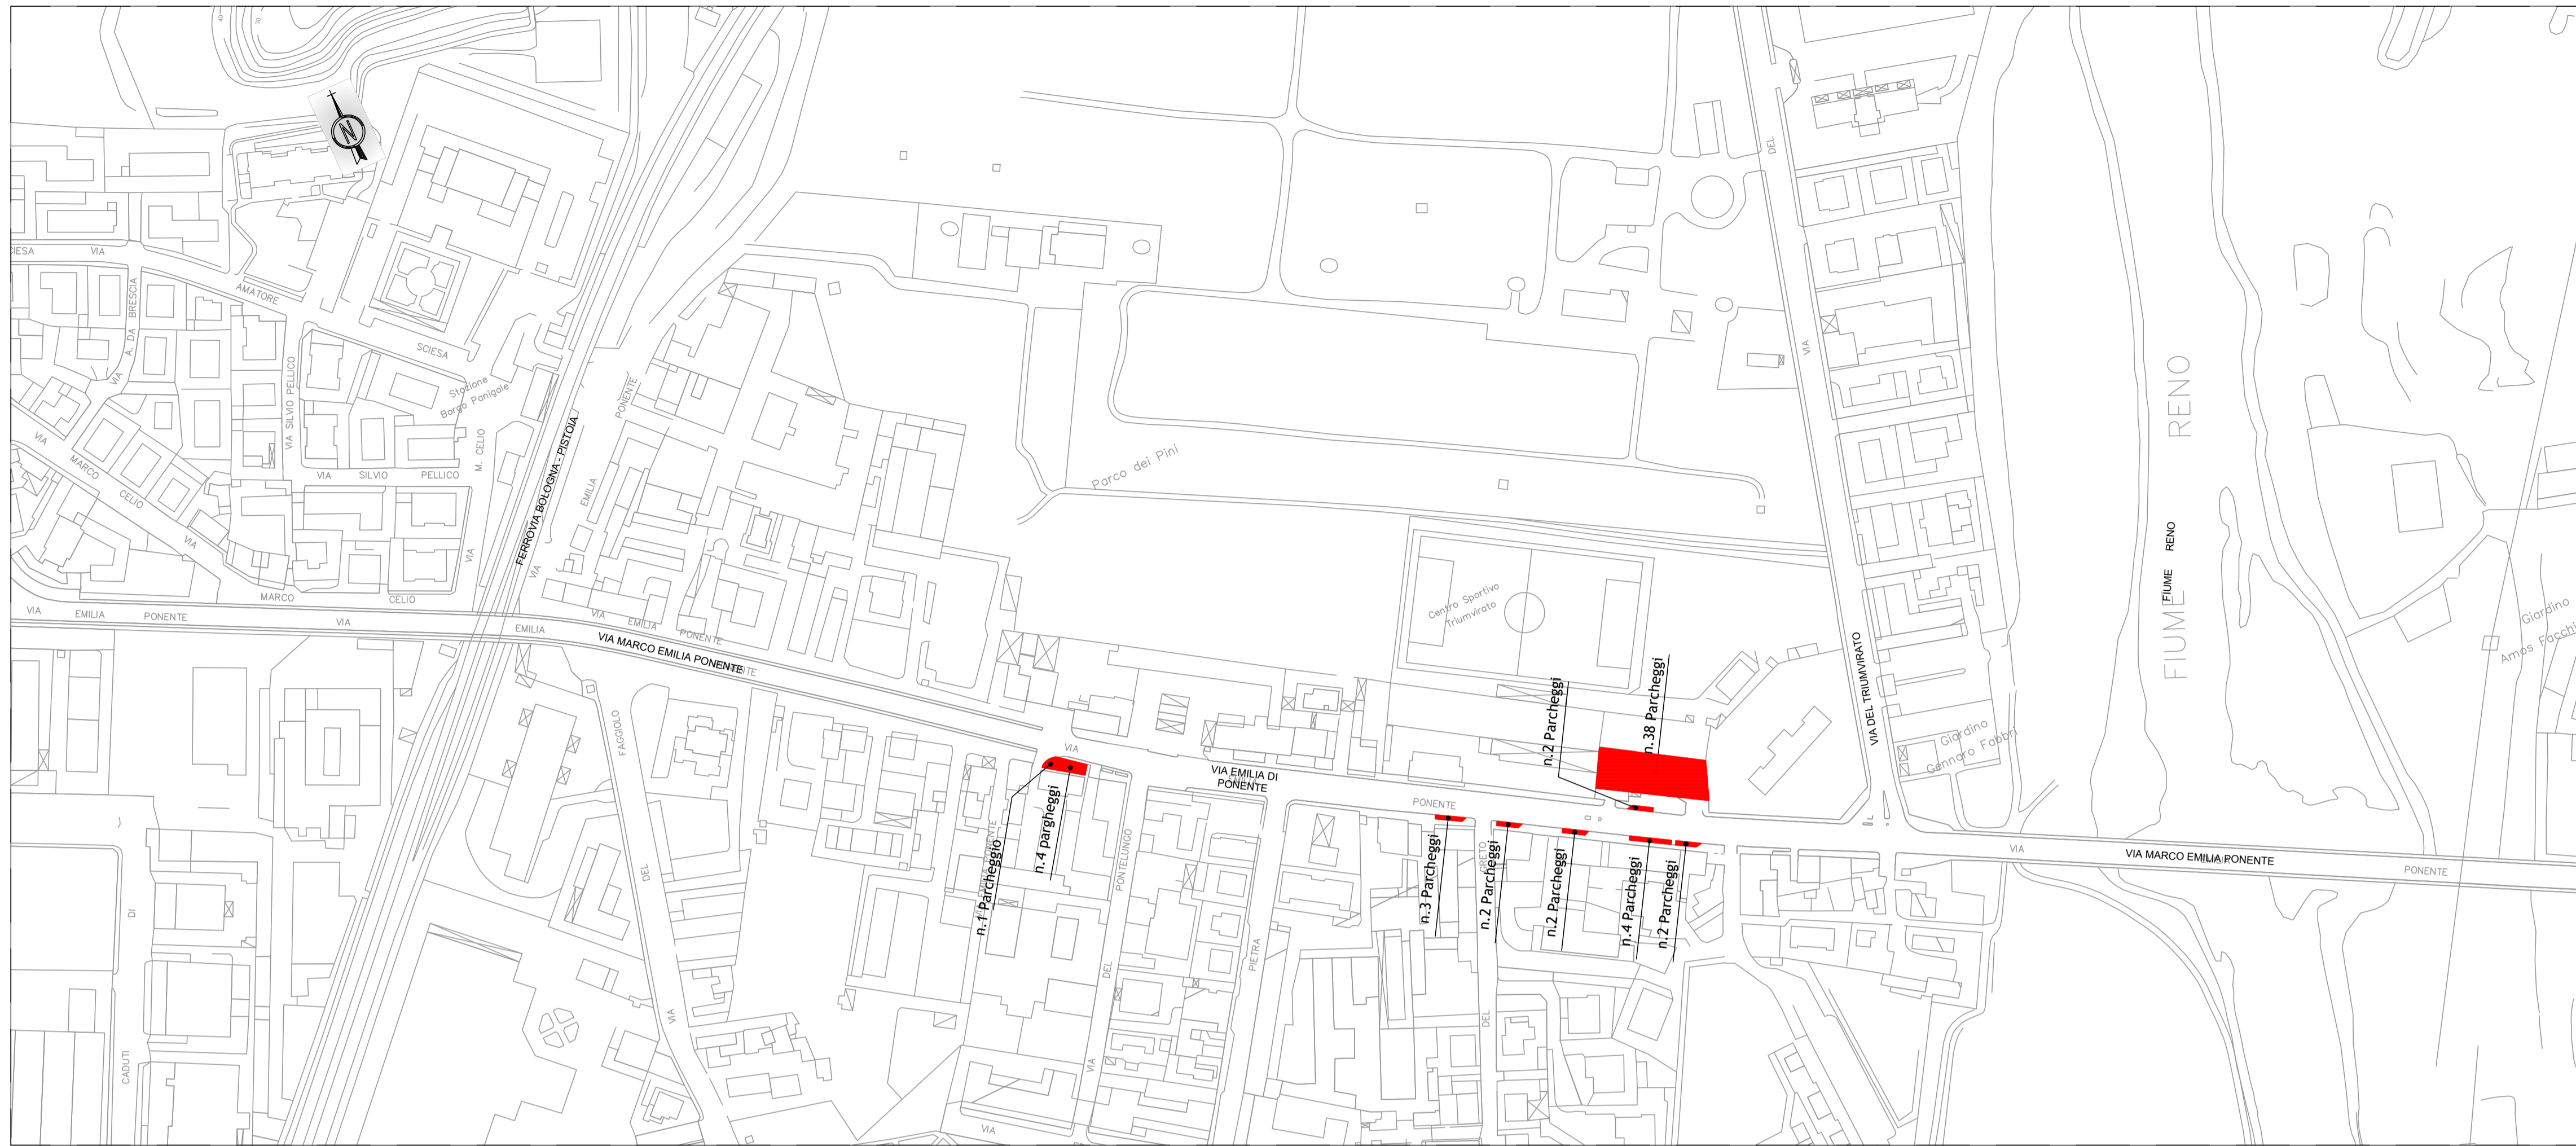

FRANVIA DI BOLOGNA - LINEA ROSSA PARCHEGGI - Confronto stato attuale e di progetto			
	Stato attuale	Progetto	Delta
QUARTIERE BORGOPANGALE-RENO			
Area Deposito - Capolinea Borgo Pangale	0	383	383
Percorso su Via Persicetana	34	99	65
da Rotatoria a Via G. Savonarola	241	311	70
da Via Della Salute a Via Pangale	58	66	8
Percorso su Via Emilia Ponente	332	382	50
da Via Panigale a Via Triumvirato (Giardino Gemaro Fabbri)			
da Via A. Piò (Giardino Amos Facchini) a Via Prati Caprara			
TOT		576	
QUARTIERE PORTO-SARAGOZZA			
da Via Prati Caprara a Via Bainsizza (L. Go Nigrisoli)	37	60	23
da Via Bainsizza (L. Go Nigrisoli) a Via Podgora	321	145	-176
Percorso su Via Aurelio Saffi	39	7	-32
da Via Innocenzo Malvasia a Piazza di Porta S.Felice	65	49	-16
da Piazza di Porta S.Felice a Via Riva di Reno	96	53	-43
da Via Riva di Reno a Via G. Marconi	236	71	-165
Percorso su Via Riva di Reno	16	42	26
da Via San Felice a Via della Lame	69	51	-18
Percorso su Via delle Lame			
da Via Riva di Reno a Via G. Marconi			
Percorso su Via Dell'Indipendenza			
da Via Ugo Bassi a Viale A. Masini			
TOT		-401	
QUARTIERE NAVILE			
Percorso su Via Giacomo Matteotti	5	13	8
da Viale A. Masini a Via Jacopo Della Quercia	20	0	-20
Percorso su Via G. Mazza	95	40	-55
da Via G. Matteotti a Via Ferrarese	28	0	-28
Percorso su Via Ferrarese	153	175	22
da Via S. Serio a Via G. Mazza			
Percorso su Via della Repubblica			
da Via San Felice a Via della Lame			
Percorso su Via della Lame			
da Via Riva di Reno a Via G. Marconi			
Percorso su Via Dell'Indipendenza			
da Via Ugo Bassi a Viale A. Masini			
TOT		-73	
QUARTIERE SAN DONATO - SAN VITALE			
Percorso su Via Aldo Moro	43	0	-43
da Via Stalingrado a Parco Don Giovanni Bosco	120	125	5
Percorso su Viale della Fiera	11	0	-11
da Rotonda Leone Pancaldi a Via Michelino	264	226	-38
Percorso su Via Serena	94	78	-16
da Parco Don Giovanni Bosco a Viale della Repubblica	122	81	-41
Percorso su Viale della Repubblica	76	7	-69
da Via Serena a Via San Donato	31	0	-31
Percorso su Via San Donato			
da Viale della Repubblica a Zona Industriale			
Percorso su Via Tommaso Casini			
da Via Pirandello a Via Ludovico Frati			
Percorso su Via Ludovico Frati			
da Via T. Casini a Via Alfredo Panzini			
Percorso su Via Lino Sighinolfi			
da Via Alfredo Panzini a Via Larga Martinetti			
TOT		-244	
TOTALE	2.606	2.464	-142

STATO DI PROGETTO

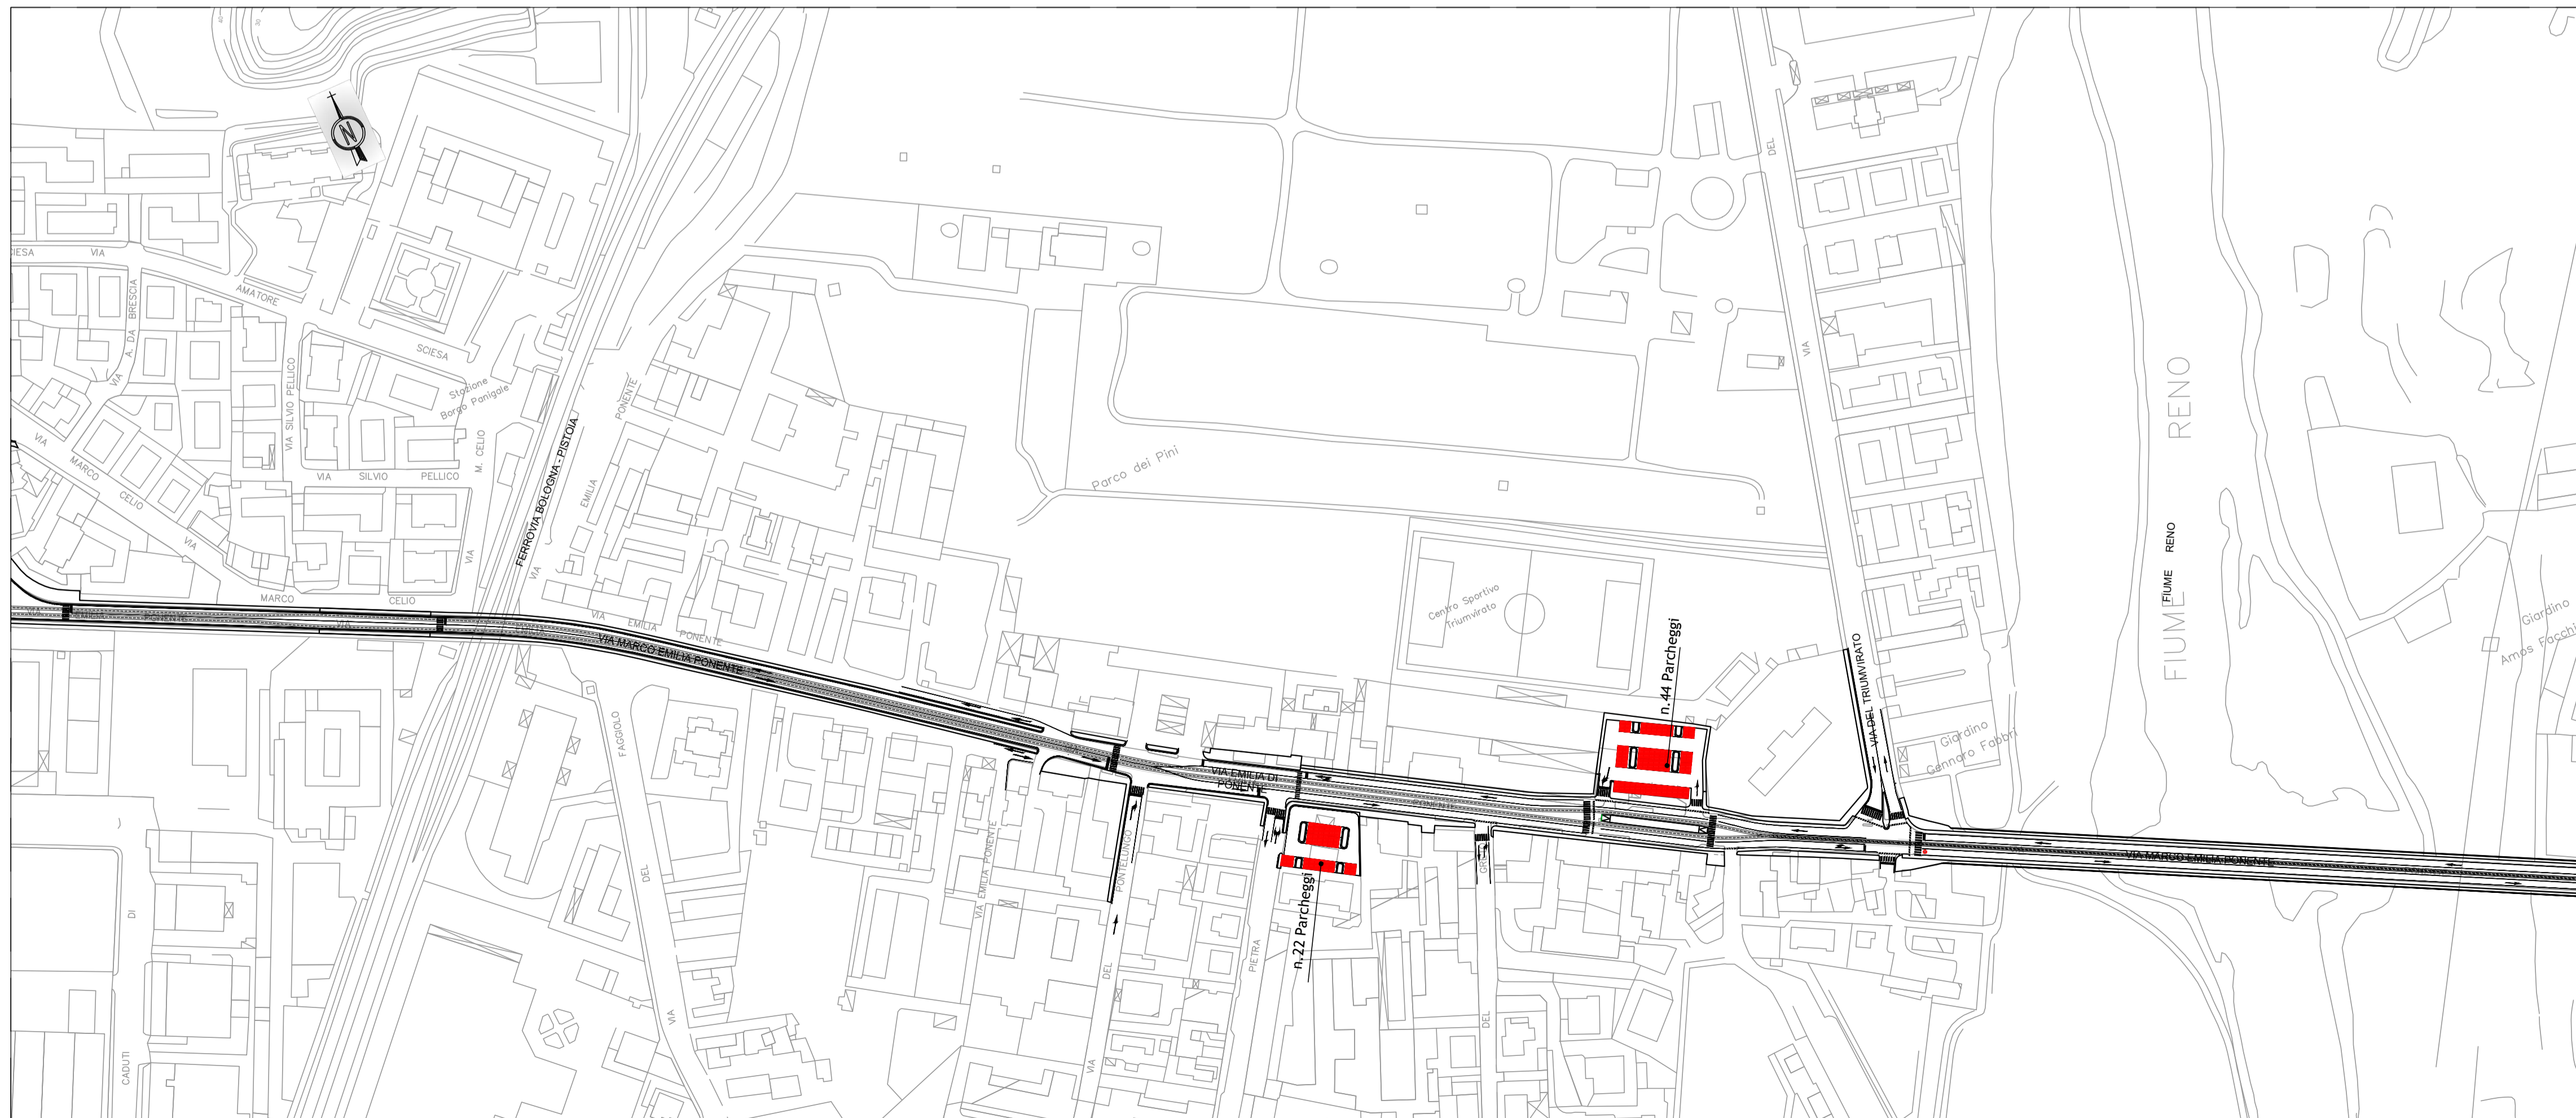

RTI Progettisti:
SYSTRA SOTECNI ARCHITECTS ENGINEERING AEGIS STUDIO MATTIOLI

PROGETTO DI FATTIBILITA' TECNICA ED ECONOMICA DELLA PRIMA LINEA TRANVIARIA DI BOLOGNA (LINEA ROSSA)



Studi Specialistici Studio Trasportistico Bilancio della sosta attuale e di progetto - Tav.3

COMUNE DI BOLOGNA
SETTORE MOBILITA' SOSTENIBILE E INFRASTRUTTURE

ING. CLETO CARLINI
 IL RESPONSABILE DEL PROCEDIMENTO
 ING. GIANCARLO SGUBBI
 IL DIRETTORE DELL'ESECUZIONE DEL CONTRATTO
 ING. MIRKA RIVOLA

SEGRETARIA TECNICA
 ING. BARBARA BARALDI
 GEOM. AGNESE FERRO

RESPONSABILE DI COMMISSA
 ING. PAOLO MARCHETTI

RESPONSABILE INTEGRAZIONE PRESTAZIONI SPECIALISTICHE
 ING. SANTI CAMINITI

Gruppo di Progettazione:
 Ing. Alessandro Piazza (Coordinatore Tecnico)
 Ing. Santi Caminiti (Progetto sistemi tranviari)
 Ing. Andrea Spinosa (Studi Trasportistici)
 Arch. Sebastiano Falso De Sarno (Prog. Architettonico e Inser. Urbanistico)
 Ing. Sergio Di Nicola (Sovrastruttura Tranviaria)
 Ing. Jeremie Weiss (Impianti Tecnologici)
 Ing. Maurizio Fabrizio (Esperto Ammodernamento)
 Ing. Giorgio Coletti (Progettazione Funzionale Depositi)
 Ing. Pietro Caminiti (Viabilità Interferente)
 Ing. Stefano Tonello (Opere Strutturali)
 Ing. Andrea Carlucci (Esperto Impianti Elettro-ferroviani)
 Ing. Domenico D'Apollonio (Impianti di Trazione Elettrica)
 Ing. Francesco Azzarone (Impianti Meccanici)
 Arch. Sergio Moscheo (Prime Disposizioni per la Sicurezza)
 Ing. Boris Rowenczyn (Piani Economici e Finanziari)
 Prof. Matteo Mattioli (Valutazione impatto ambientale e impatto acustico)

COMMISSA	FASE	DISCIPLINA	TIPONUMERO	REV.	SCALA	NOME FILE
B381	SF	GPR	PP005	A	1:2000	B381-SF-GPR-PP005A.dwg

REV.	DATA	DESCRIZIONE	REDATTO	VERIFICATO	APPROVATO
0	Giugno 2019	EMISSIONE	ANNICCHIARICO	P. CAMINITI	S. CAMINITI
1					
2					