

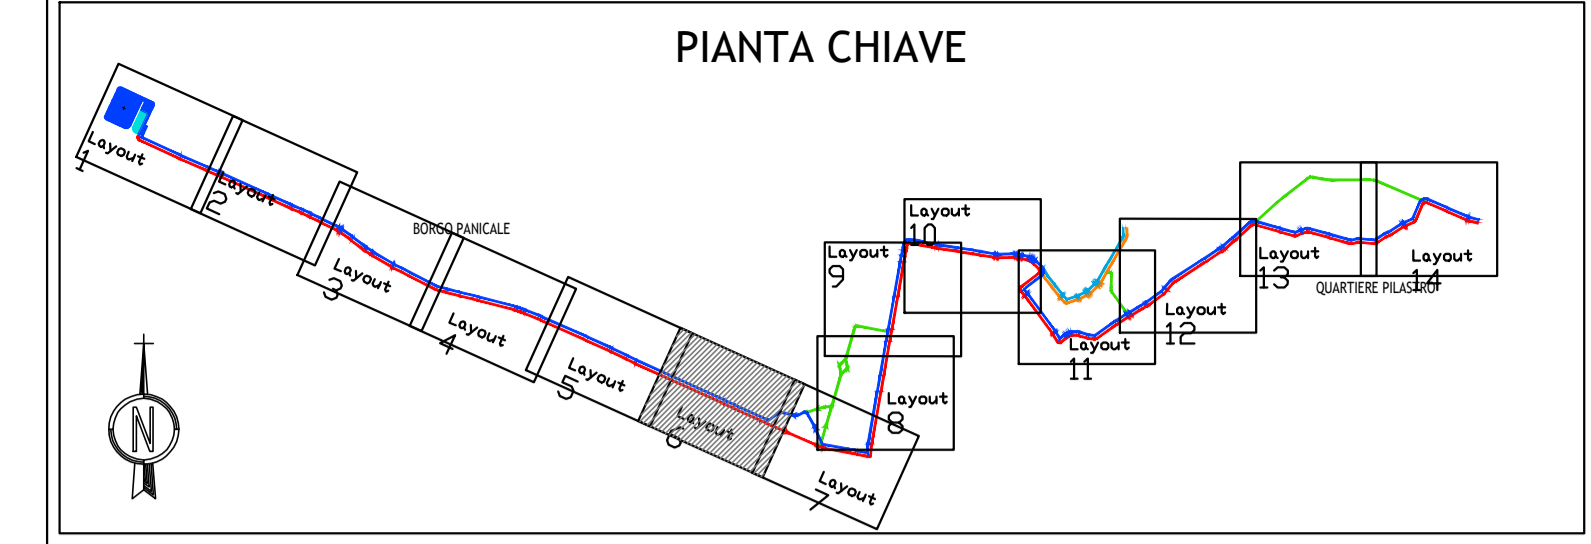


# STATO ATTUALE

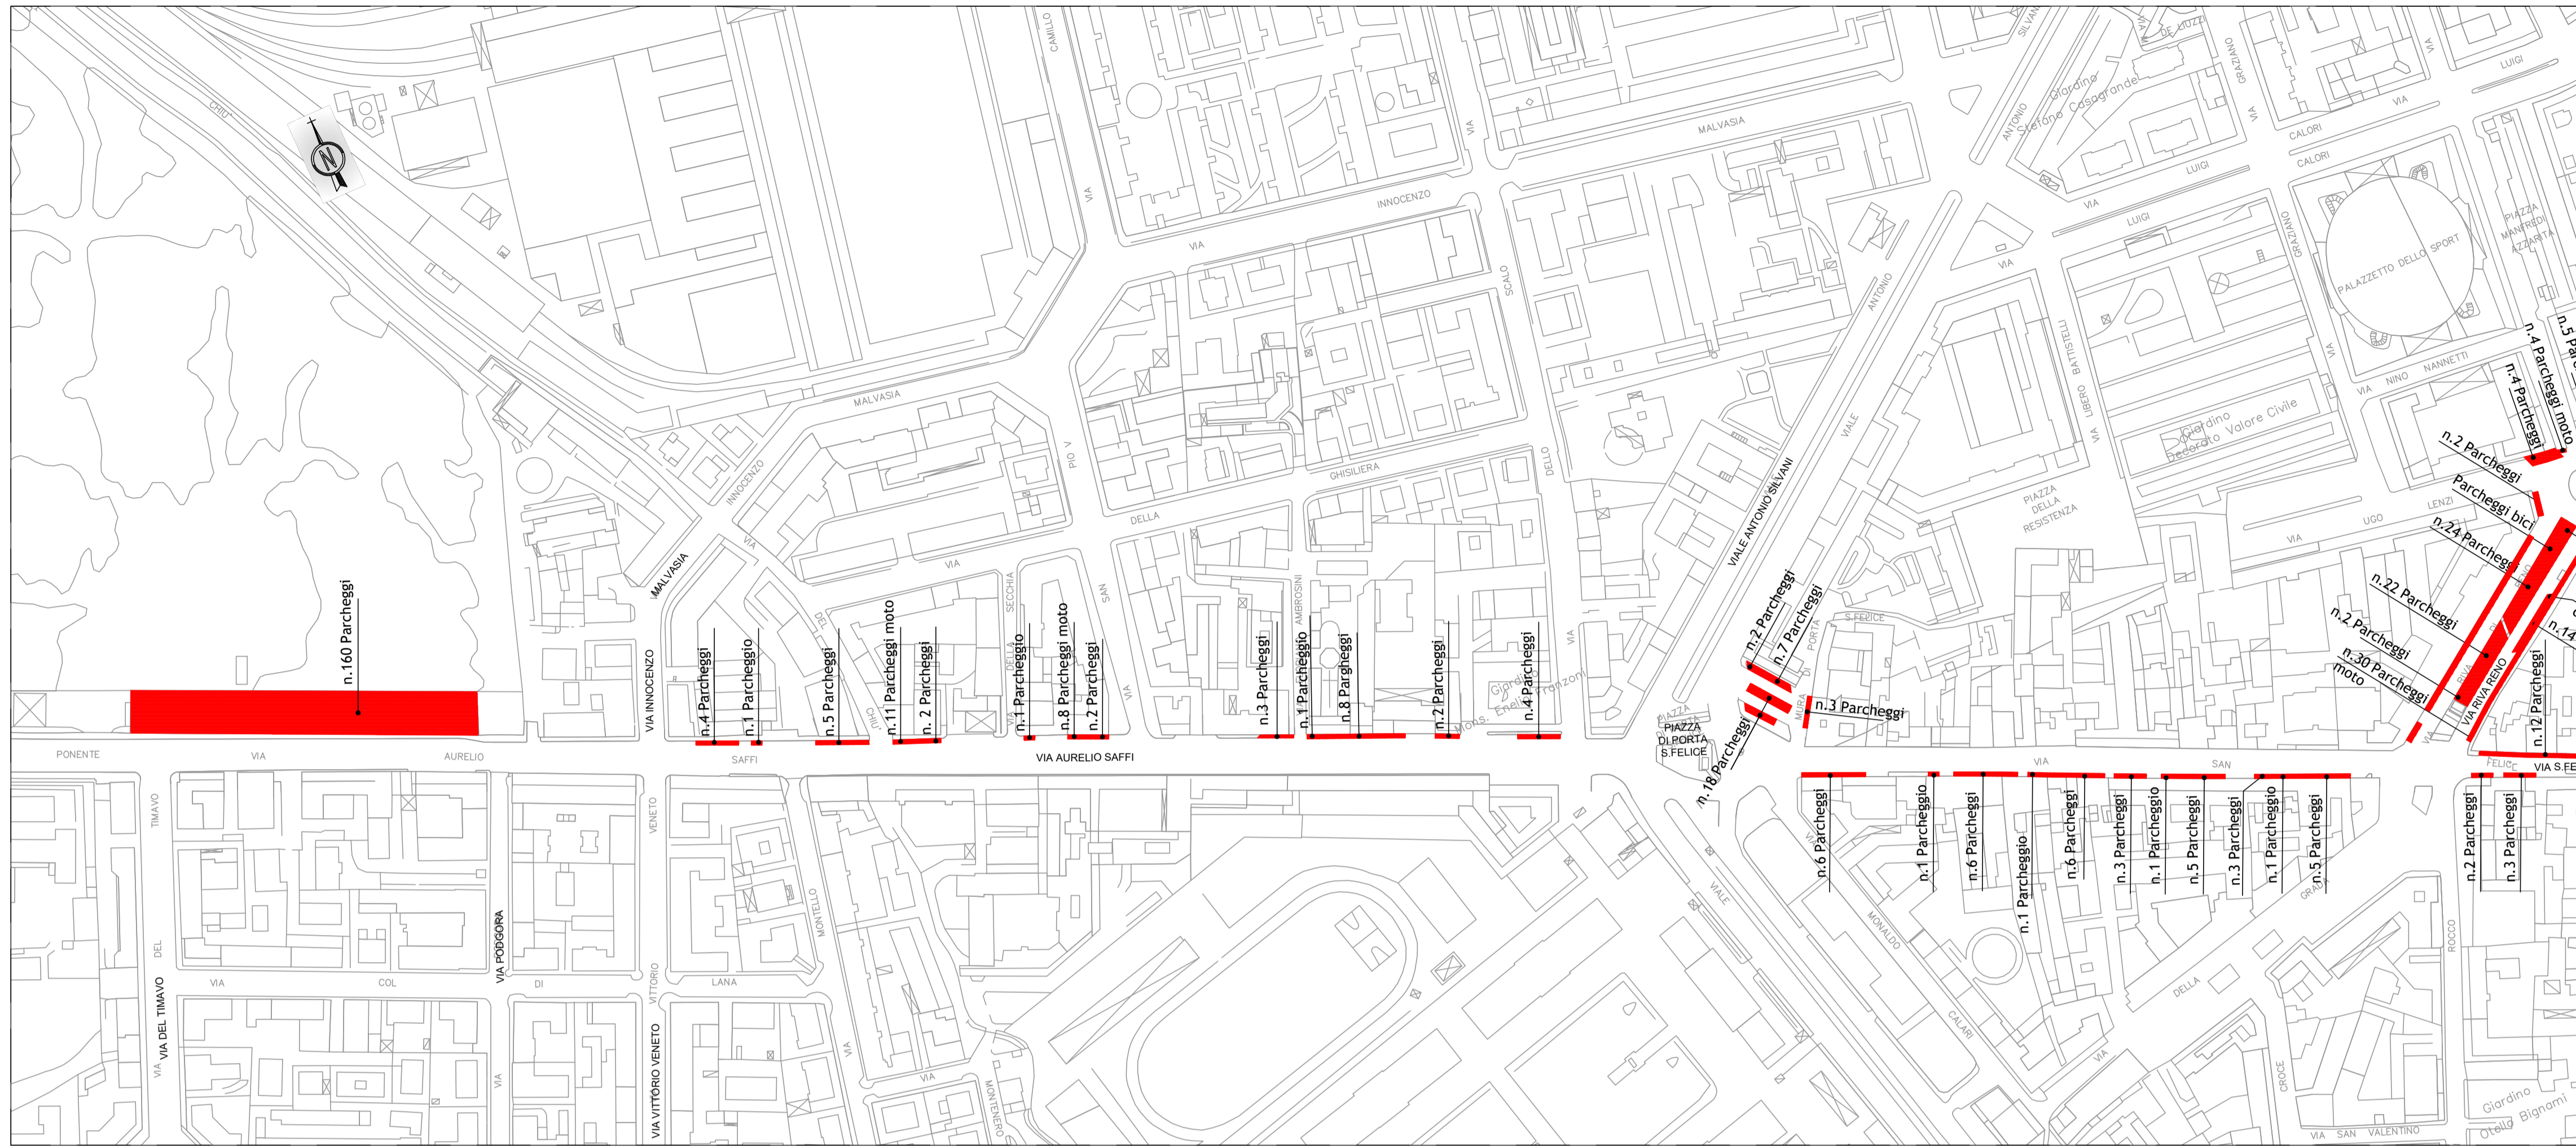

TRANVIA DIBOLOGNA - LINEA ROSSA			
PARCHEGGI - Confronto stato attuale e di progetto			
	Stato attuale	Progetto	Delta
<b>QUARTIERE BORGO PANIGALE-RENO</b>			
Area Deposito - Capolinea Porgo Panigale	0	383	383
Percorso su Via Marco Emilio Lepido da Rotatoria a Via G. Savonarola	34	99	65
da Via Della Salute a Via Panigale	241	311	70
Percorso su Via Emilia Ponente	58	66	8
da Via Panigale a Via Trivirato (Giardino Genaro Fabbrì)	241	382	141
da Via A. Piò (Giardino Amos Facchini) a Via Prati Caprara	332	382	50
TOT			576
<b>QUARTIERE PORTO-SARAGOZZA</b>			
da Via Prati Caprara a Via Bainsizza (L. Go Nigrisoli)	37	60	23
Via Bainsizza (L. Go Nigrisoli) a Via Podgora	321	145	-176
Percorso su Via Aurelio Saffi	39	7	-32
da Via Innocenzo Malvasia a Piazza di Porta S. Felice	39	7	-32
Percorso su Via San Felice	65	49	-16
da Piazza di Porta S. Felice a Via Riva di Reno	96	53	-43
da Via Riva di Reno a Via G. Marconi	236	71	-165
Percorso su Via Riva di Reno	236	71	-165
da Via San Felice a Via delle Lame	16	42	26
Percorso su Via delle Lame	16	42	26
da Via Riva di Reno a Via G. Marconi	69	51	-18
Percorso su Via Dell'Indipendenza	69	51	-18
da Via Ugo Bassi a Viale A. Masini			
TOT			-401
<b>QUARTIERE NAVILE</b>			
Percorso su Via Giacomo Matteotti	5	13	8
da Viale A. Masini a Via Jacopo Della Quercia			
Percorso su Via G. Mazza	20	0	-20
da Via G. Matteotti a Via Ferrarese	95	40	-55
Percorso su Via Ferrarese	95	40	-55
da Via S. Serio a Via G. Mazza	28	0	-28
da Via di San Saliceto a Via Franceschini	153	175	22
Percorso su Via della Liberazione	153	175	22
da Via Franceschini a Via Stalingrado			
TOT			-73
<b>QUARTIERE SAN DONATO - SAN VITALE</b>			
da Via Stalingrado a Parco Don Giovanni Bosco	43	0	-43
Percorso su Viale della Fiera	120	125	5
da Rotonda Leone Pancaldi a Via Michelno			
Percorso su Via Serina	11	0	-11
da Parco Don Giovanni Bosco a Viale della Repubblica			
Percorso su Viale della Repubblica	264	228	-36
da Via Serina a Via San Donato	94	78	-16
Percorso su Via Serina	94	78	-16
da Viale della Repubblica a Zona Industriale	122	81	-41
Percorso su Via Tommaso Casini	122	81	-41
da Via Fregiolo a Via Ludovico Frati	76	7	-69
Percorso su Via Ludovico Frati	76	7	-69
da Via T. Casini a Via Alfredo Panzani	31	0	-31
Percorso su Via Lino Sighinolfi	31	0	-31
da Via Alfredo Panzani a Via Lara Martinetti			
TOT			-244
<b>TOTALE</b>	<b>2.606</b>	<b>2.464</b>	<b>-142</b>

# STATO DI PROGETTO

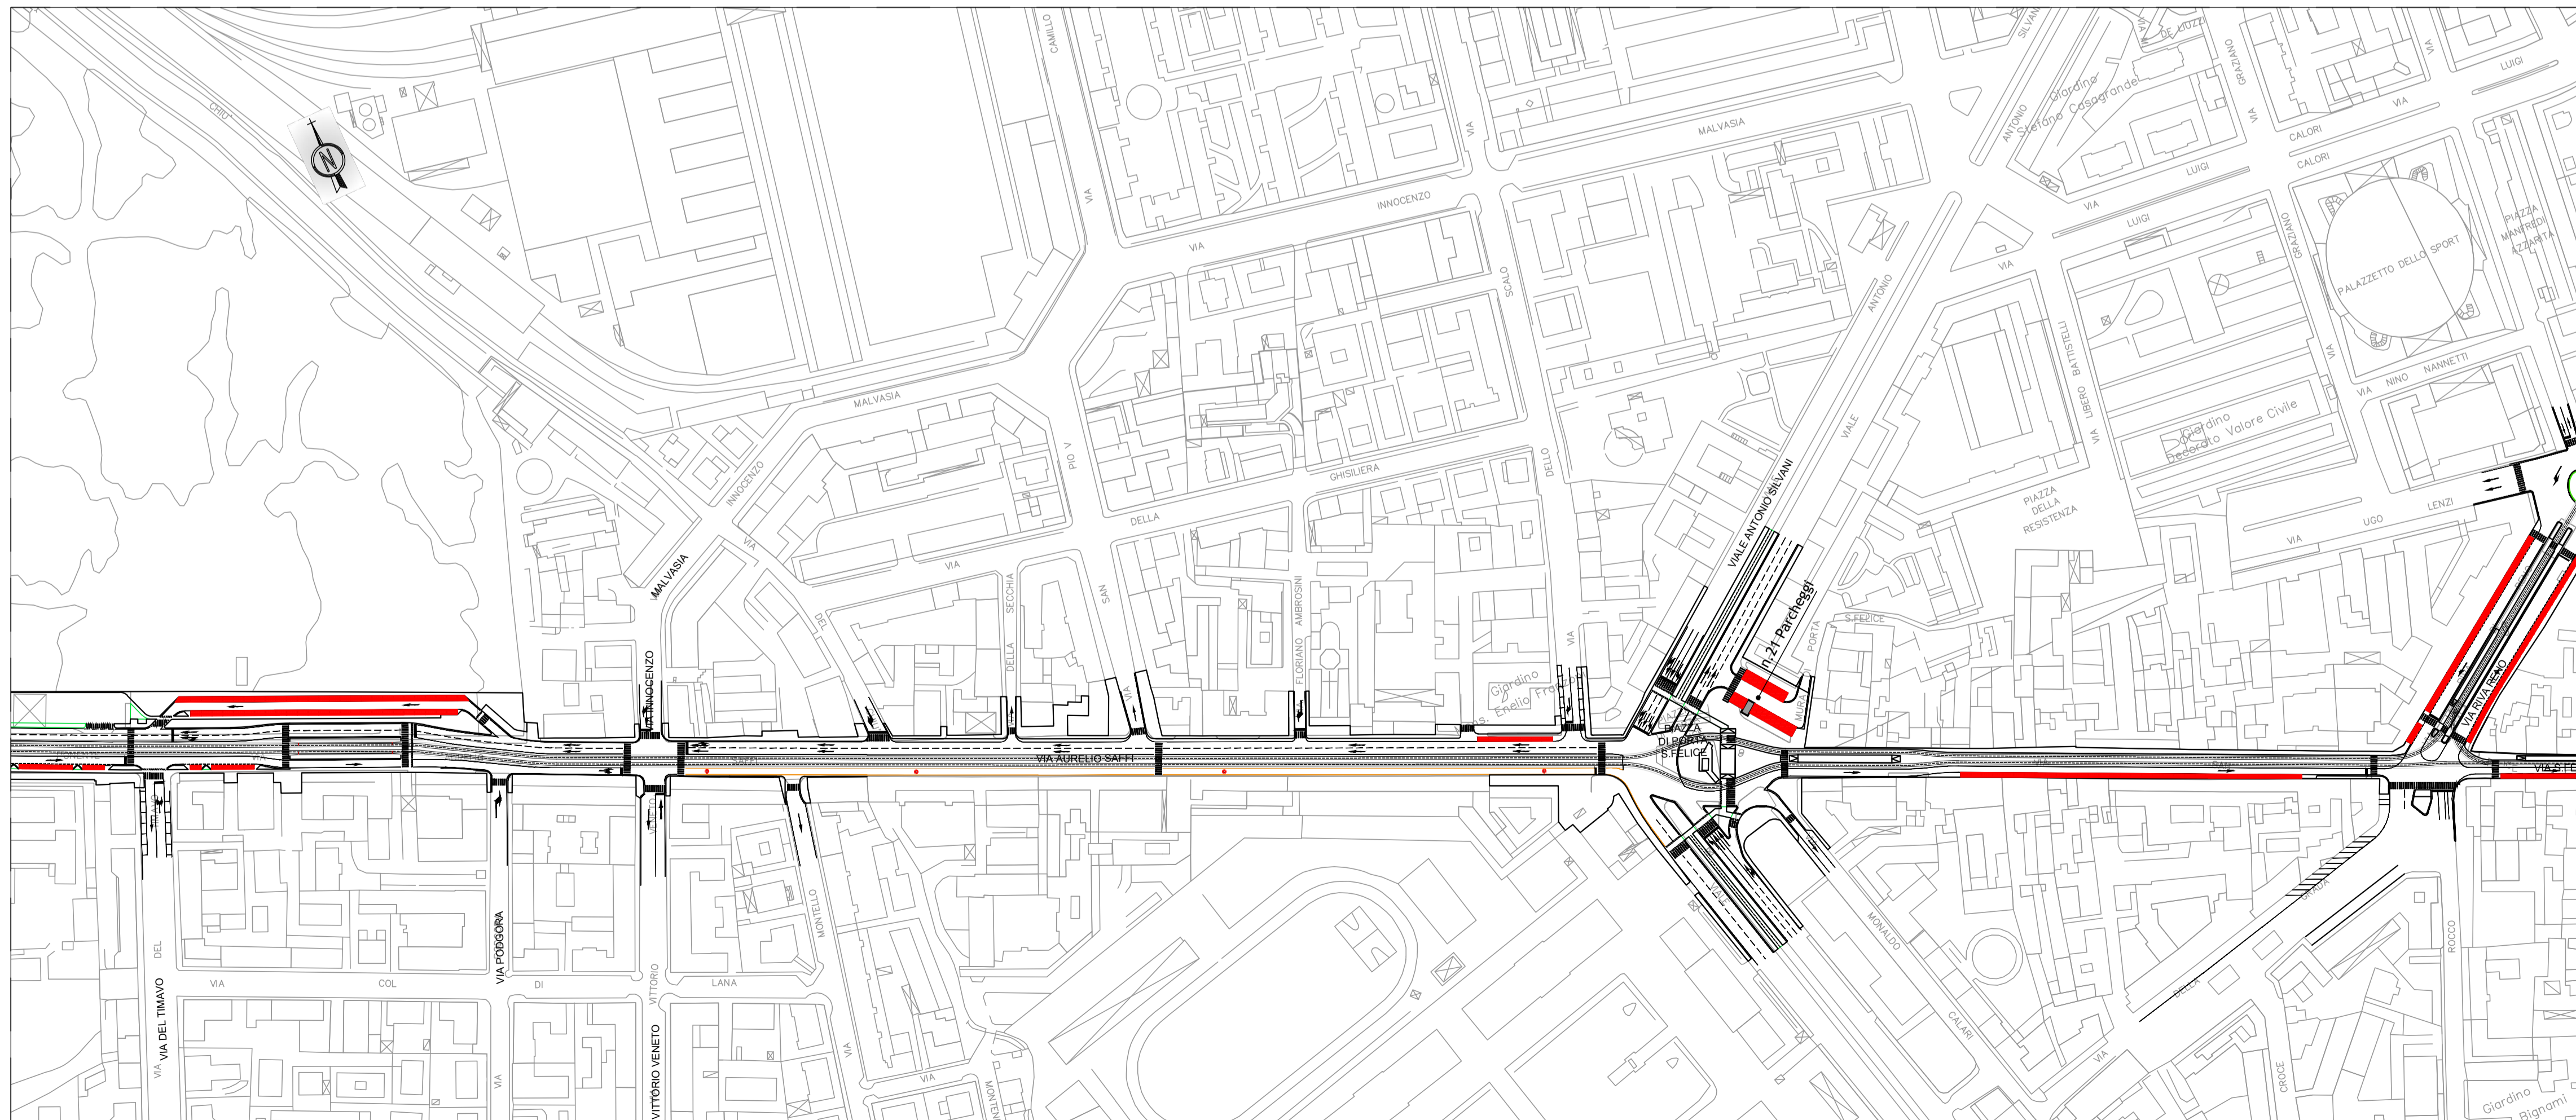

RTI Progettisti:

**SYSTRA SOTECNI** ARCHITECTURE ENGINEERING AEGIS STUDIO MATTIOLI

**PROGETTO DI FATTIBILITA' TECNICA ED ECONOMICA DELLA PRIMA LINEA TRANVIARIA DI BOLOGNA (LINEA ROSSA)**

FSC Fondo per lo Sviluppo e la Coesione

**Studi Specialistici**  
**Studio Trasportistico**  
**Bilancio della sosta attuale e di progetto - Tav.6**

COMUNE DI BOLOGNA SETTORE MOBILITA' SOSTENIBILE E INFRASTRUTTURE		RESPONSABILE DI COMMISSA ING. PAOLO MARCHETTI				
IL DIRETTORE DEL SETTORE ING. CLETO CARLINI		RESPONSABILE INTEGRAZIONE PRESTAZIONI SPECIALISTICHE ING. SANTI CAMINITI				
IL RESPONSABILE DEL PROCEDIMENTO ING. GIANCARLO SGUBBI		Gruppo di Progettazione: Ing. Alessandro Piazza (Coordinatore Tecnico) Ing. Santi Caminiti (Progetto sistemi tranviari) Ing. Andrea Spinosa (Studi Trasportistici) Arch. Sebastiano Fales De Sarno (Prog. Architettonico e Inser. Urbanistico) Ing. Sergio Di Nicola (Sovrastruttura Tranviaria) Ing. Jérémie Weiss (Impianti Tecnologici) Ing. Maurizio Fabrizio (Esperto Ammodernamento) Ing. Giorgio Coletti (Progettazione Funzionale Depositi) Ing. Pietro Caminiti (Viabilità Interferente) Ing. Stefano Tonello (Opere Strutturali) Ing. Andrea Carlucci (Esperto Impianti Elettro-ferroviani) Ing. Domenico D'Apollonio (Impianti di Trazione Elettrica) Ing. Francesco Azzarone (Impianti Meccanici) Arch. Sergio Mascheo (Prime Disposizioni per la Sicurezza) Ing. Boris Rowenczyn (Piani Economici e Finanziari) Prof. Matteo Mattioli (Valutazione impatto ambientale e impatto acustico)				
IL DIRETTORE DELL'ESECUZIONE DEL CONTRATTO ING. MIRKA RIVOLA		SEGRETARIA TECNICA ING. BARBARA BARALDI GEOM. AGNESE FERRO				
COMMESSA	FASE	DISCIPLINA	TIPONUMERO	REV.	SCALA	NOME FILE
B381	SF	GPR	PP008	A	1:2000	B381-SF-GPR-PP008A.dwg
REV.	DATA	DESCRIZIONE	REDDATTO	VERIFICATO	APPROVATO	
0	Giugno 2019	EMISSIONE	ANNICHIARICO	P. CAMINITI	S. CAMINITI	
1						
2						