




STATO ATTUALE

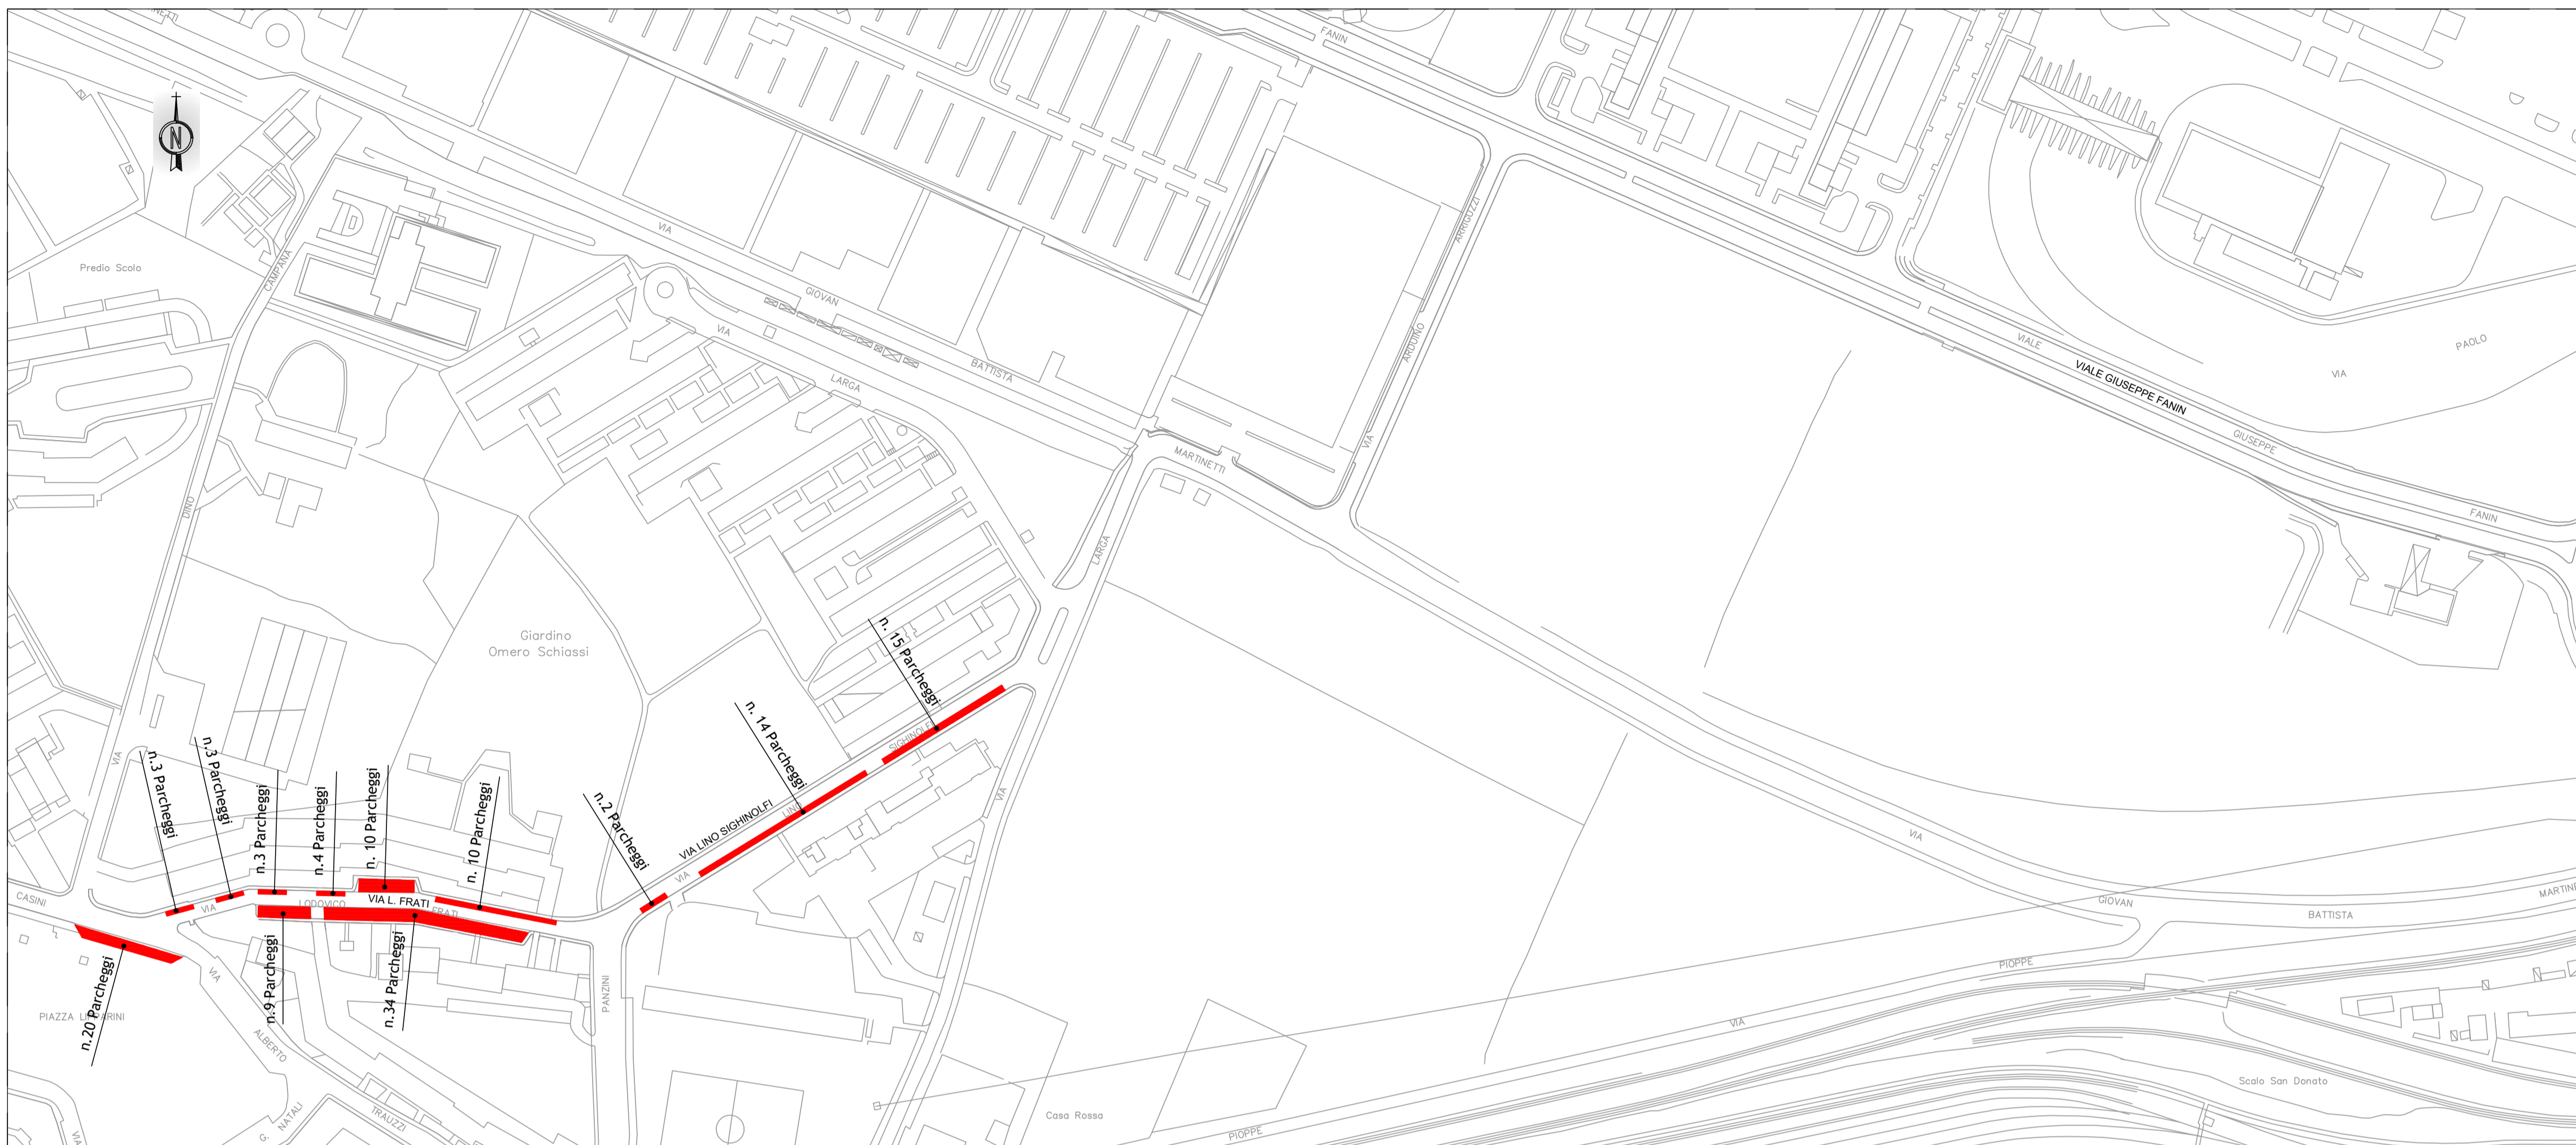

STATO DI PROGETTO

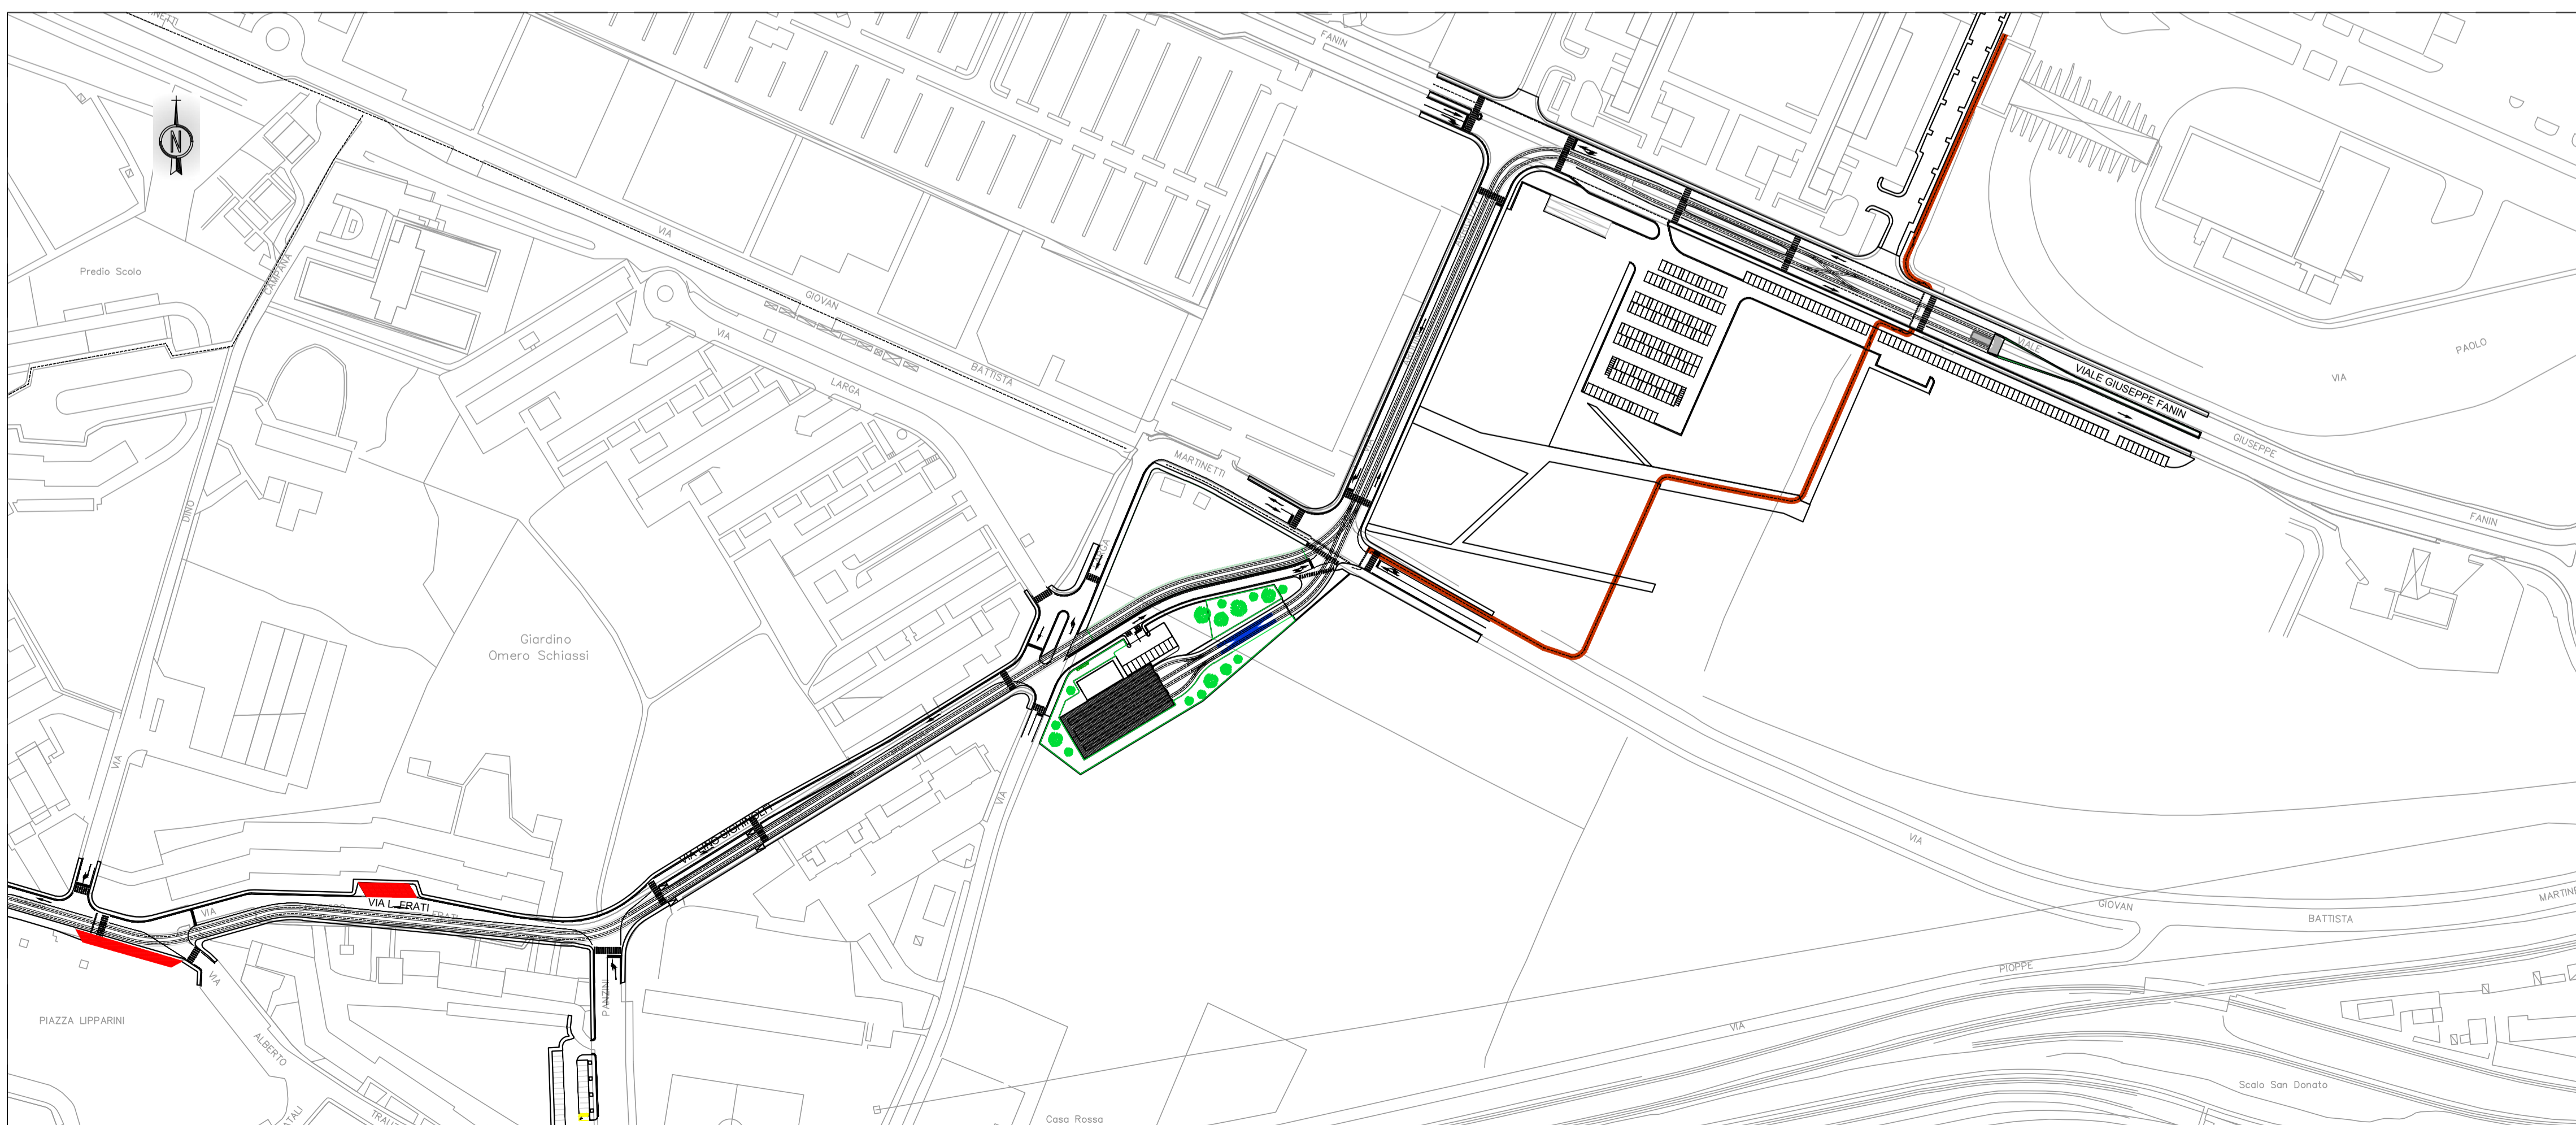

PIANTA CHIAVE

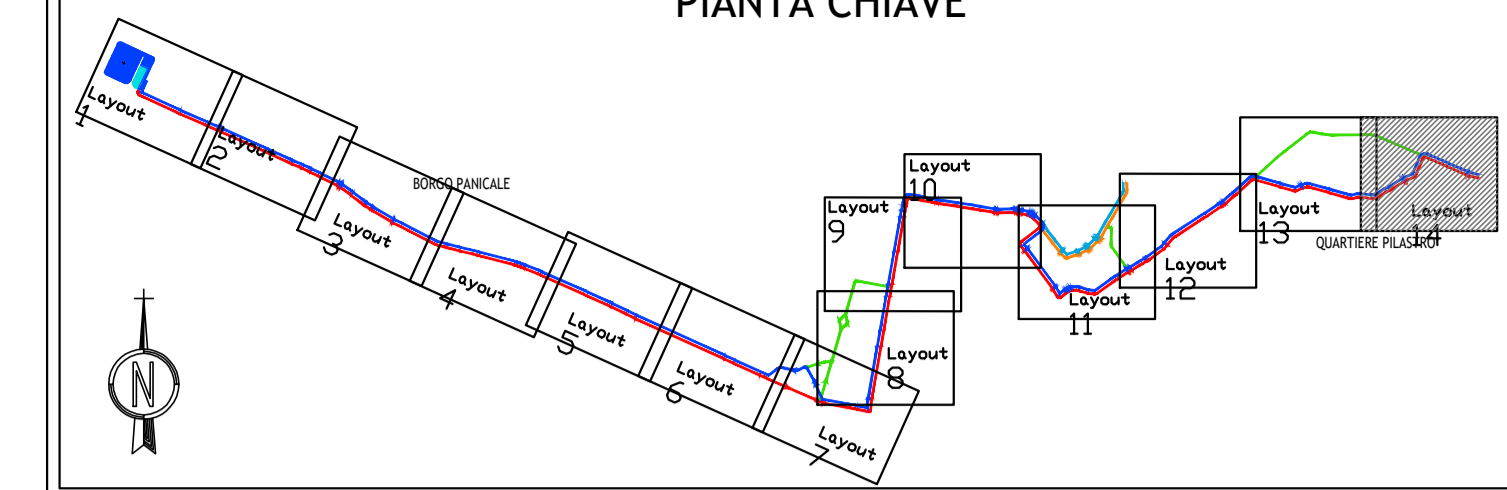

TRANVIA DI BOLOGNA - LINEA ROSSA PARCHEGGI - Confronto stato attuale e di progetto				
	Stato attuale	Progetto	Delta	
QUARTIERE BORGO PANIGALE-RENO				
Area Deposito - Capolinea Poggio Panigale	0	383	383	
Percorso su Via Francesco				
da Rotatoria a Via G. Savonarola	34	99	65	
da Via Della Salute a Via Panigale	241	311	70	
Percorso su Via Emilia Ponente				
da Via Panigale a Via Trivirato (Giardino Gemaro Fabbrì)	58	66	8	
da Via A. Pio (Giardino Amos Facchini) a Via Prati Caprara	332	382	50	
TOT				576
QUARTIERE PORTO-SARAGOZZA				
da Via Prati Caprara a Via Bainsizza (L.go Nigrisoli)	37	60	23	
da Via Bainsizza (L.go Nigrisoli) a Via Podgora	321	145	-176	
Percorso su Via Aurelio Saffi				
da Via Innocenzo Malvasia a Piazza di Porta S Felice	39	7	-32	
Percorso su Via San Felice				
da Piazza di Porta S Felice a Via Riva di Reno	65	49	-16	
da Via Riva di Reno a Via G. Marconi	96	53	-43	
Percorso su Via Riva di Reno				
da Via San Felice a Via delle Lame	236	71	-165	
Percorso su Via delle Lame				
da Via Riva di Reno a Via G. Marconi	16	42	26	
Percorso su Via Dell'Indipendenza				
da Via Ugo Bassi a Viale A. Masini	69	51	-18	
TOT				-401
QUARTIERE NAVILE				
Percorso su Via Giacomo Matteotti				
da Viale A. Masini a Via Jacopo Della Quercia	5	13	8	
Percorso su Via G. Mazza				
da Via G. Matteotti a Via Ferrarese	20	0	-20	
Percorso su Via Ferrarese				
da Via S. Serio a Via G. Mazza	95	40	-55	
da Via di San Saliceto a Via Franceschini	28	0	-28	
Percorso su Via della Liberazione				
da Via Franceschini a Via Stalingrado	153	175	22	
TOT				-73
QUARTIERE SAN DONATO - SAN VITALE				
Percorso su Via Aldo Moro				
da Via Stalingrado a Parco Don Giovanni Bosco	43	0	-43	
Percorso su Viale della Fiera				
da Rotonda Leone Pancaldi a Via Michelino	120	125	5	
Percorso su Via Serena				
da Parco Don Giovanni Bosco a Viale della Repubblica	11	0	-11	
Percorso su Viale della Repubblica				
da Via Serena a Via San Donato	264	226	-38	
Percorso su Via San Donato				
da Viale della Repubblica a Zona Industriale	94	78	-16	
Percorso su Via Tommaso Casini				
da Via Pirandello a Via Ludovico Frati	122	81	-41	
Percorso su Via Ludovico Frati				
da Via T. Casini a Via Alfredo Panzini	76	7	-69	
Percorso su Via Lino Sighinolfi				
da Via Alfredo Panzini a Via Larga Marinetti	31	0	-31	
TOT				-244
TOTALE	2.606	2.464	-142	-142



PROGETTO DI FATTIBILITA' TECNICA ED ECONOMICA DELLA PRIMA LINEA TRANVIARIA DI BOLOGNA (LINEA ROSSA)



Studi Specialistici Studio Trasportistico Bilancio della sosta attuale e di progetto - Tav.15

COMUNE DI BOLOGNA SETTORE MOBILITA' SOSTENIBILE E INFRASTRUTTURE IL DIRETTORE DEL SETTORE ING. CLETO CARLINI IL RESPONSABILE DEL PROCEDIMENTO ING. GIANCARLO GUGGBI IL DIRETTORE DELL'ESECUZIONE DEL CONTRATTO ING. MIRKA RIVOLA SEGRETARIA TECNICA ING. BARBARA BARALDI GEOM. AGNESE FERRO	RESPONSABILE DI COMMISSA ING. PAOLO MARCHETTI RESPONSABILE INTEGRAZIONE PRESTAZIONI SPECIALISTICHE ING. SANTI CAMINITI Gruppo di Progettazione: Ing. Alessandro Piazza (Coordinatore Tecnico) Ing. Santi Caminiti (Progetto sistemi tranviari) Ing. Andrea Spinosa (Studi Trasportistici) Arch. Sebastiano Falso De Sarno (Prog. Architettonico e Inser. Urbanistico) Ing. Sergio Di Nicola (Sovrastruttura Tranviaria) Ing. Jerome Weiss (Impianti Tecnologici) Ing. Maurizio Fabrizio (Esperto Ammodernamento) Ing. Giorgio Coletti (Progettazione Funzionale Depositi) Ing. Pietro Caminiti (Viabilità Interferente) Ing. Stefano Tonello (Opere Strutturali) Ing. Andrea Carlucci (Esperto Impianti Eletto-ferroviari) Ing. Domenico D'Apollonio (Impianti di Trazione Elettrica) Ing. Francesco Azzarone (Impianti Meccanici) Arch. Sergio Mascheo (Prime Disposizioni per la Sicurezza) Ing. Boris Rowenczyn (Piani Economici e Finanziari) Prof. Matteo Mattioli (Valutazione impatto ambientale e impatto acustico)
--	--

COMMISSA	FASE	DISCIPLINA	TIPONUMERO	REV.	SCALA	NOME FILE
B381	SF	GPR	PP017	A	1:2000	B381-SF-GPR-PP017A.dwg

REV.	DATA	DESCRIZIONE	REDATTO	VERIFICATO	APPROVATO
0	Giugno 2019	EMISSIONE	ANNICCHIARICO	P. CAMINITI	S. CAMINITI
1					
2					