




STATO ATTUALE

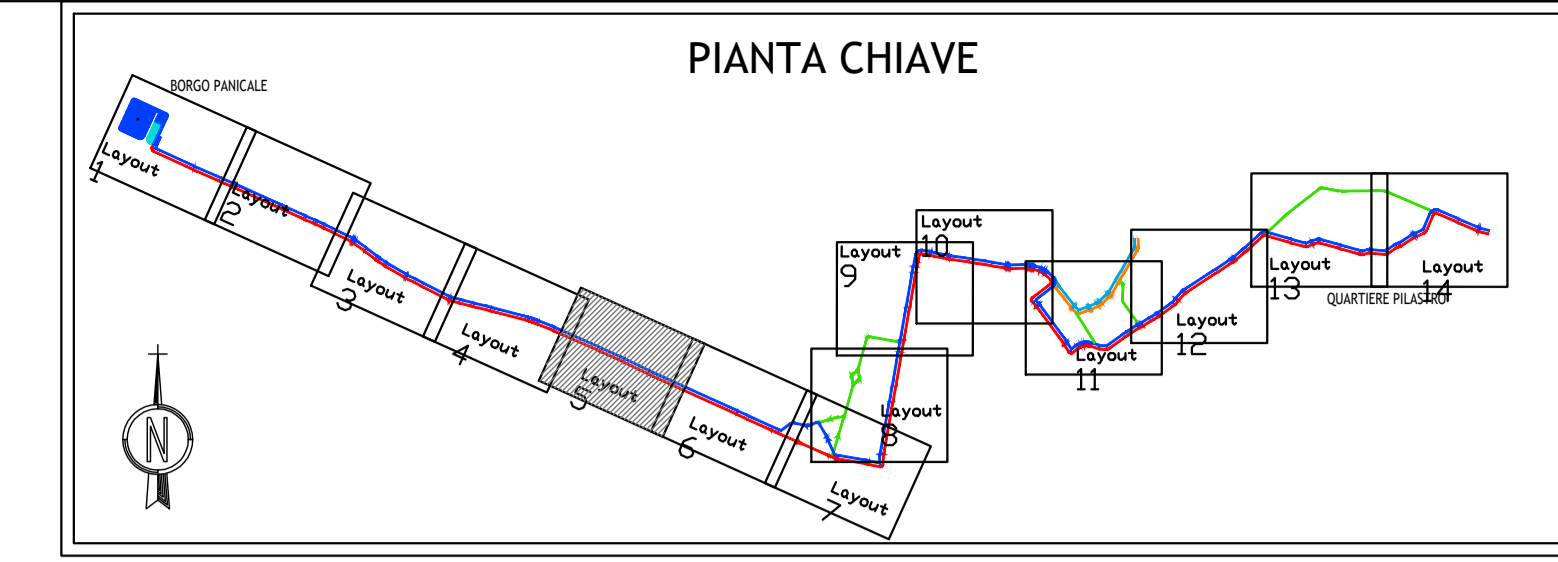

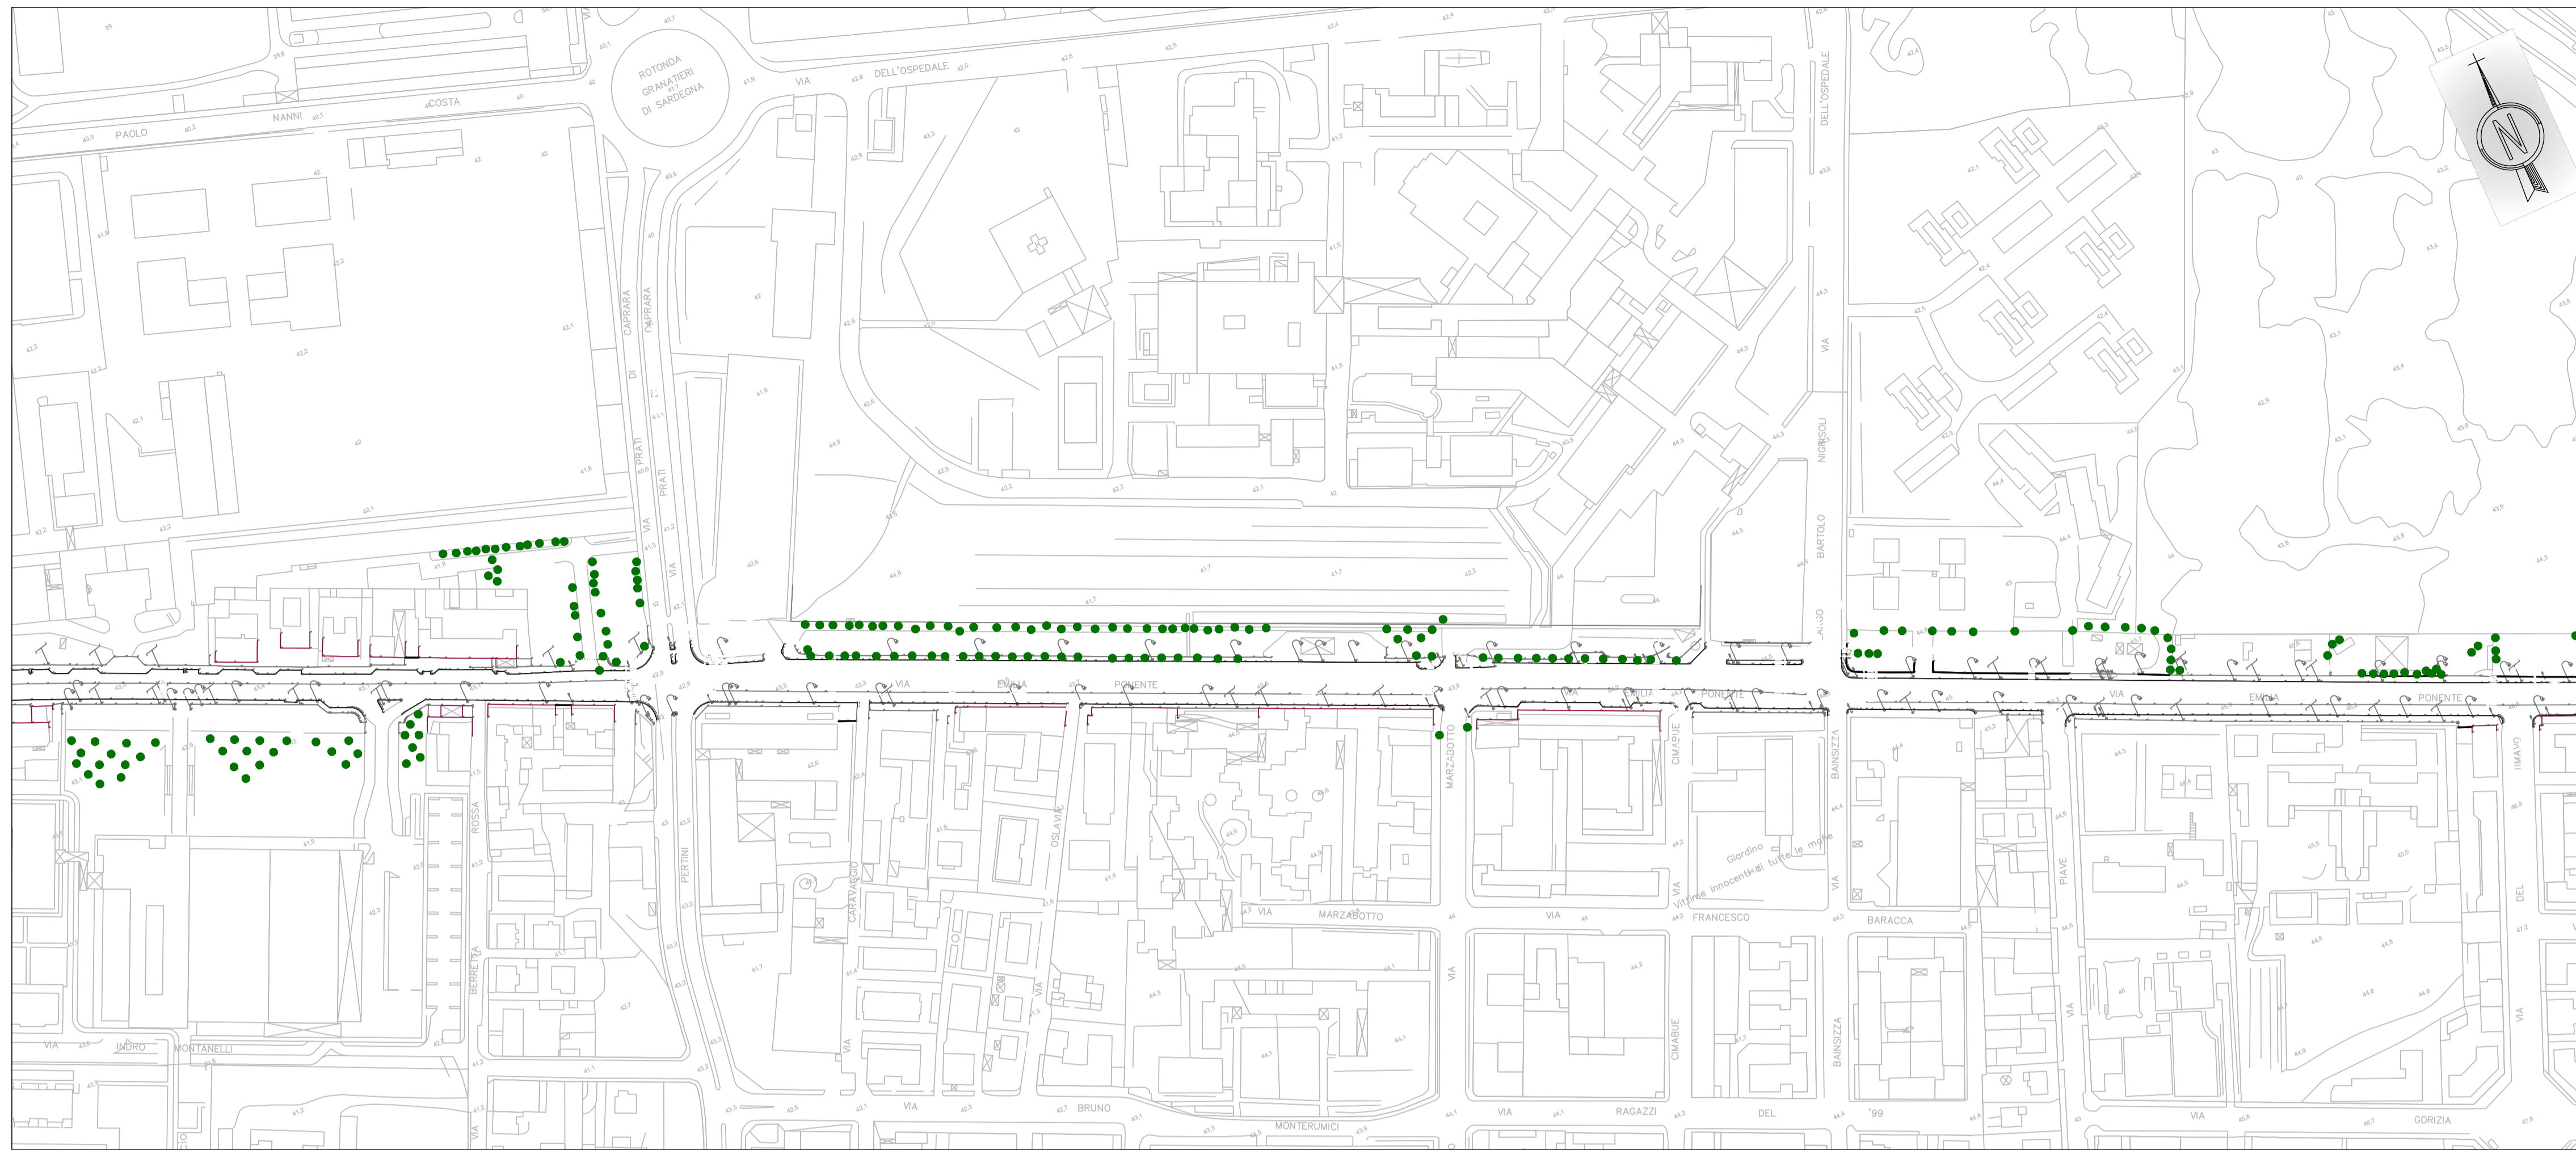

TRAMVIA DI BOLOGNA - LINEA ROSSA
ALBERATURE - Confronto stato attuale e di progetto

	Stato attuale	Progetto	Delta
1 Area Deposito - Capolinea Porgo Panigale	427	638	211
2 Percorso su Via Marco Emilio Lepido	123	133	10
da Rotatoria a Via Della Salute	26	82	57
da Via Della Salute a Via Panigale			
3 Percorso su Via Emilia Ponente	22	33	11
da Via Panigale a Via Trionvirato (Giardino Gennaro Fabbr)	154	208	54
da Via Prati Caprara a Via Bainsizza (Ligo Nigrisoli)	80	104	24
da Via Bainsizza (Ligo Nigrisoli) a Via Innocenzo Malvasia	44	76	32
4 Percorso su Via Aurelio Saffi	15	15	0
da Via Innocenzo Malvasia a Piazza di Porta S. Felice	0	1	1
6 Percorso su Via San Felice	0	1	1
da Piazza di Porta S. Felice a Via Riva di Reno	0	1	1
da Via Riva di Reno a Via G. Marconi	0	1	1
6 Percorso su Via Riva di Reno	6	31	25
da Via San Felice a Via delle Lame	0	0	0
7 Percorso su Via delle Lame	17	17	0
da Via Riva di Reno a Via G. Marconi	0	0	0
8 Percorso su Via Dell'Indipendenza	17	17	0
da Via Ugo Bassi a Viale A. Masini	39	34	-5
9 Percorso su Via Giacomo Matteotti	17	17	0
da Viale A. Masini a Via G. Mazzini	17	17	0
10 Percorso su Via G. Mazza	6	6	0
da Via G. Matteotti a Via Ferrarese	38	40	2
11 Percorso su Via Ferrarese	29	35	6
da Via A. Algardi a Via G. Mazzini	111	129	18
da Via di San Salvo a Via Franceschini	154	154	0
12 Percorso su Via della Liberazione	222	259	37
da Via Franceschini a Via Stalingrado	27	30	3
13 Percorso su Via Aldo Moro	65	70	5
da Via Stalingrado a Parco Don Giovanni Bosco	204	225	21
da Parco Don Giovanni Bosco a Rotonda Leone Pancaldi	64	81	17
14 Percorso su Viale della Fiera	270	342	72
da Rotonda Leone Pancaldi a Via Michelino	85	126	41
16 Percorso su Via Serena			
da Parco Don Giovanni Bosco a Viale della Repubblica			
16 Percorso su Viale della Repubblica			
da Via Serena a Via San Donato			
17 Percorso su Via San Donato			
da Viale della Repubblica a Via Pirandello			
18 Percorso su Via Pirandello			
da Via San Donato a Via Tommaso Casini			
19 Percorso su Via Tommaso Casini			
da Via Pirandello a Via Ludovico il Moro			
20 Percorso su Via Lino Sighinolfi / via Arrigozzi			
da Via Alfredo Panzani a Viale Fanin			
TOTALE	1 817	2 249	643

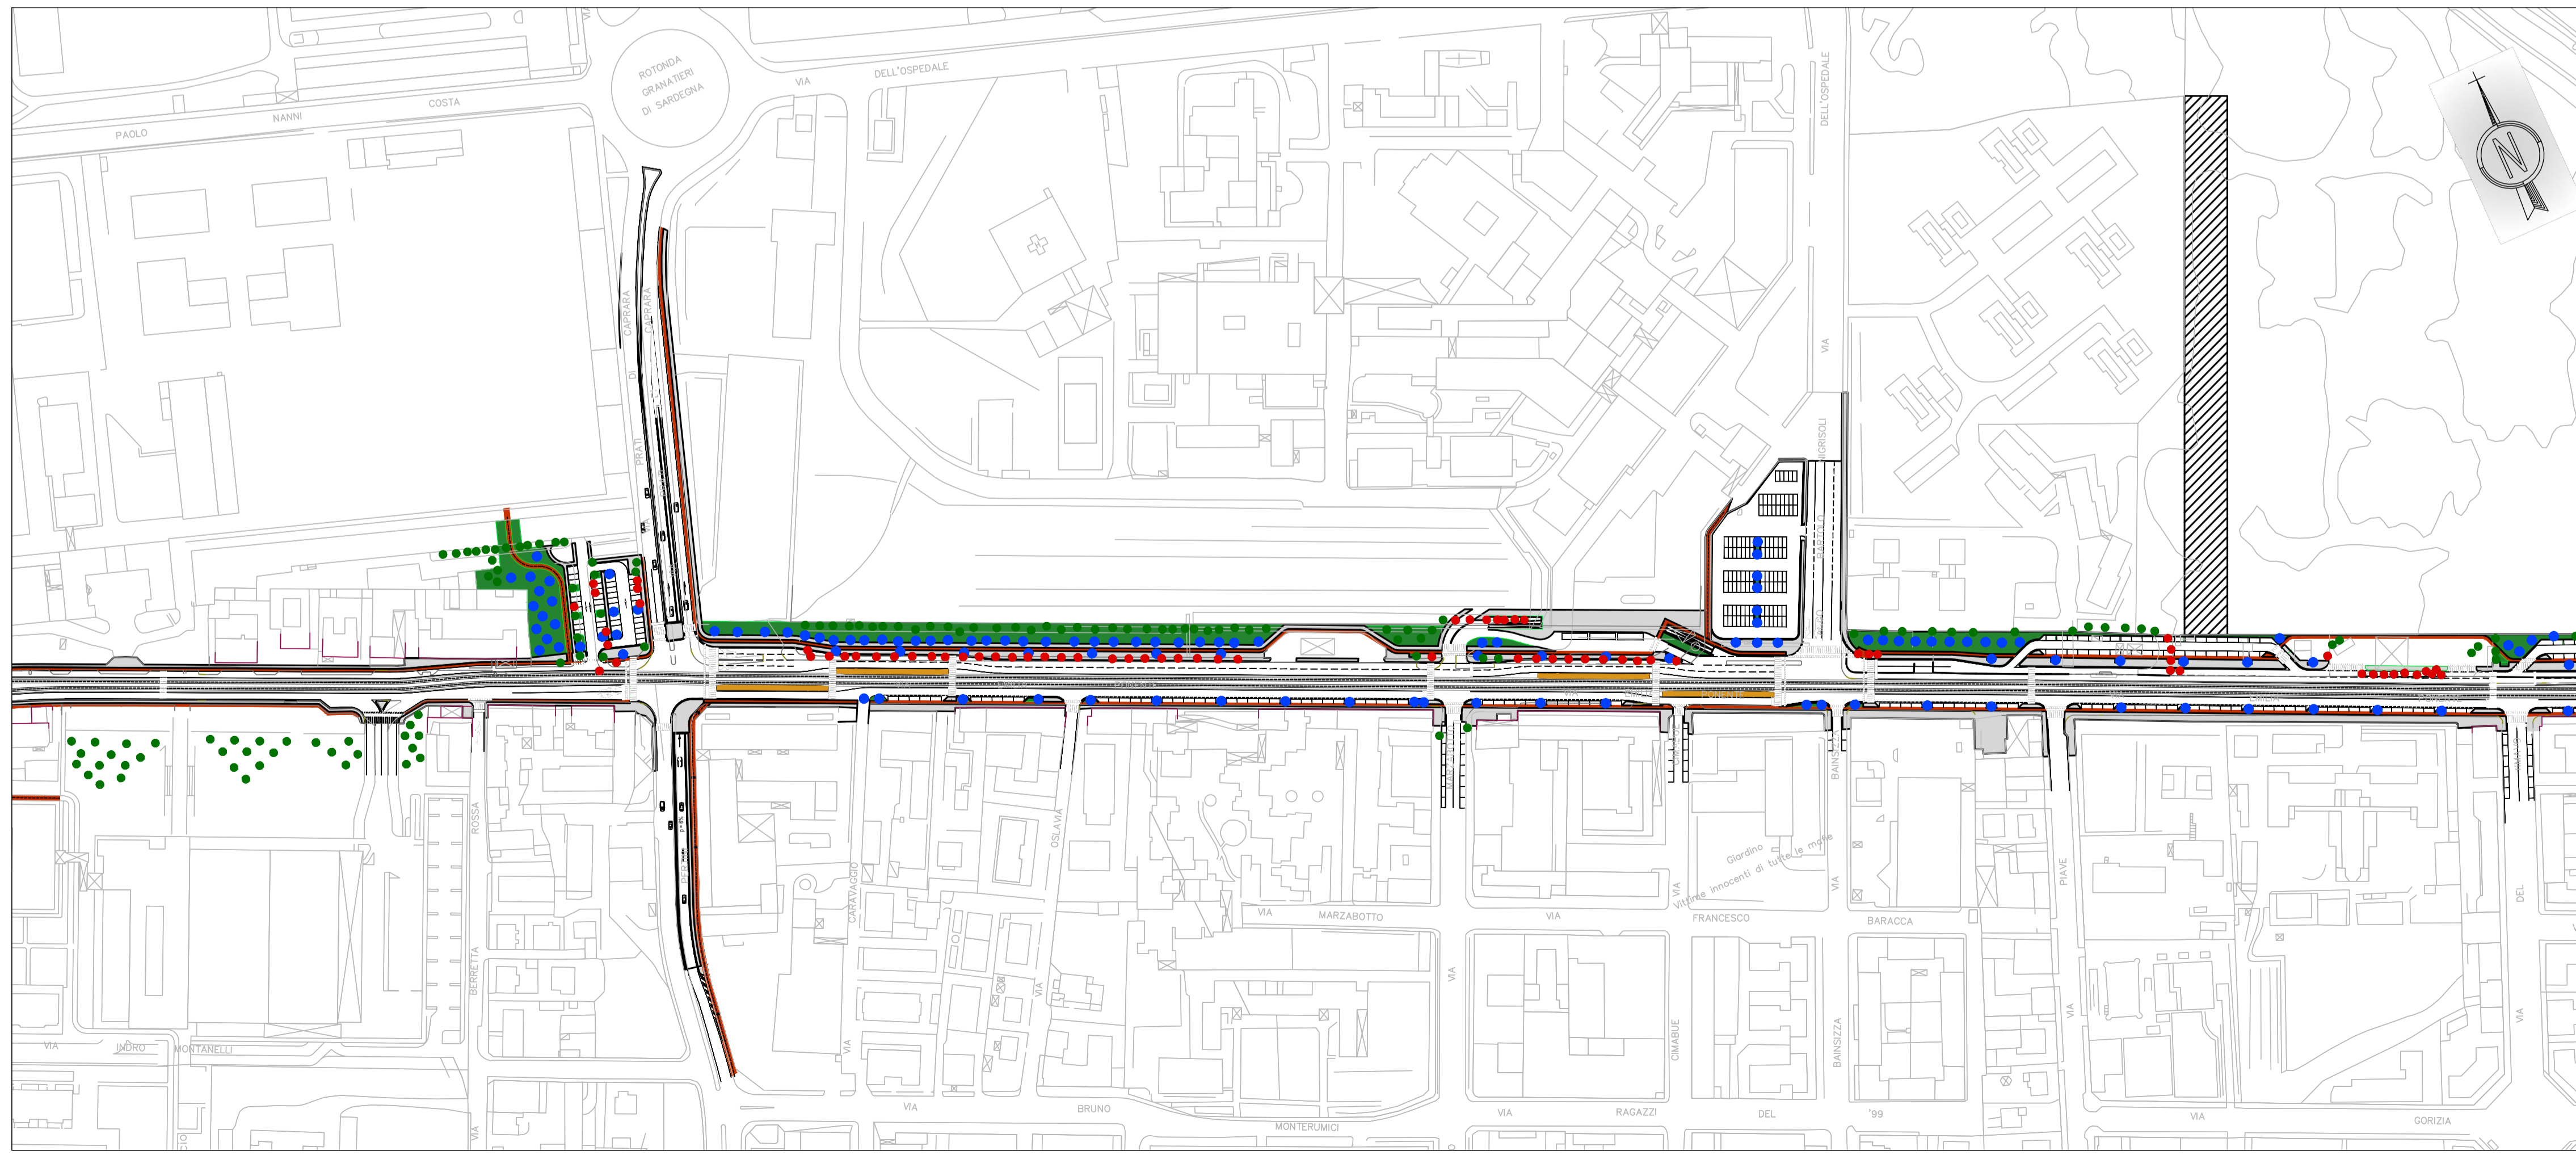STATO DI PROGETTO



RTI Progettisti:
SYSTRA SOTECNI ARCHITECT ENGINEERING AEGIS STUDIO MATTIOLI

PROGETTO DI FATTIBILITA' TECNICA ED ECONOMICA DELLA PRIMA LINEA TRAMVIARIA DI BOLOGNA (LINEA ROSSA)

FSC Intervento finanziato con risorse FSC 2014-2020 - Piano operativo della Città metropolitana di Bologna Delibera CIPF n.75/2017

Tracciato, inserimento urbanistico e viabilità
Planimetria sistemazione a verde
Alternativa 1 - Tavola 5

COMUNE DI BOLOGNA
SETTORE MOBILITA' SOSTENIBILE E INFRASTRUTTURE

IL DIRETTORE DEL SETTORE
ING. CLETO CARLINI

IL RESPONSABILE DEL PROCEDIMENTO
ING. GIANCARLO SGUBBI

IL DIRETTORE DELL'ESECUZIONE DEL CONTRATTO
ING. MIRKA RIVOLA

SEGRETARIA TECNICA
ING. BARBARA BARALDI
GEOM. AGNESE FERRO

RESPONSABILE DI COMMESSA
ING. PAOLO MARCHETTI

RESPONSABILE INTEGRAZIONE PRESTAZIONI SPECIALISTICHE
ING. SANTI CAMINITI

Gruppo di Progettazione:
 Ing. Alessandro Piazza (Coordinatore Tecnico)
 Ing. Santi Caminiti (Progetto sistemi tramviari)
 Ing. Andrea Spinosi (Studi Trasportistici)
 Arch. Sebastiano Fulci De Sarno (Prog. Architettonico e Inser. Urbanistico)
 Ing. Sergio Di Nicola (Sovrastuttura Tramviaria)
 Ing. Jerome Weiss (Impianti Tecnologici)
 Ing. Maurizio Falzea (Progettazione Funzionale Depositi)
 Ing. Pietro Caminiti (Viabilità Interferente)
 Ing. Stefano Tortella (Opere Strutturali)
 Ing. Andrea Carlucci (Esperto Impianti Elettro-ferroviari)
 Ing. Domenico D'Apollonio (Impianti di Trazione Elettrica)
 Ing. Francesco Azzarone (Impianti Meccanici)
 Arch. Sergio Moscheo (Prima Disposizioni per la Sicurezza)
 Ing. Boris Rowenczyn (Piani Economici e Finanziari)
 Prof. Matteo Mattioli (Valutazione impatto ambientale e impatto acustico)

COMMESSA	FASE	DISCIPLINA	TIPONUMERO	REV.	SCALA	NOME FILE
B381	SF	URB	PP042	B	1:2000	B381-SF-URB-PP042B.dwg

REV.	DATA	DESCRIZIONE	REDATTO	VERIFICATO	APPROVATO
A	Dic. 2018	EMISSIONE	MAMAZZA	FULCI	S. CAMINITI
B	Giugno 2019	REVISIONE A SEGUITO DI ISTRUTTORIA	MAMAZZA	FULCI	S. CAMINITI
C					