




# STATO ATTUALE

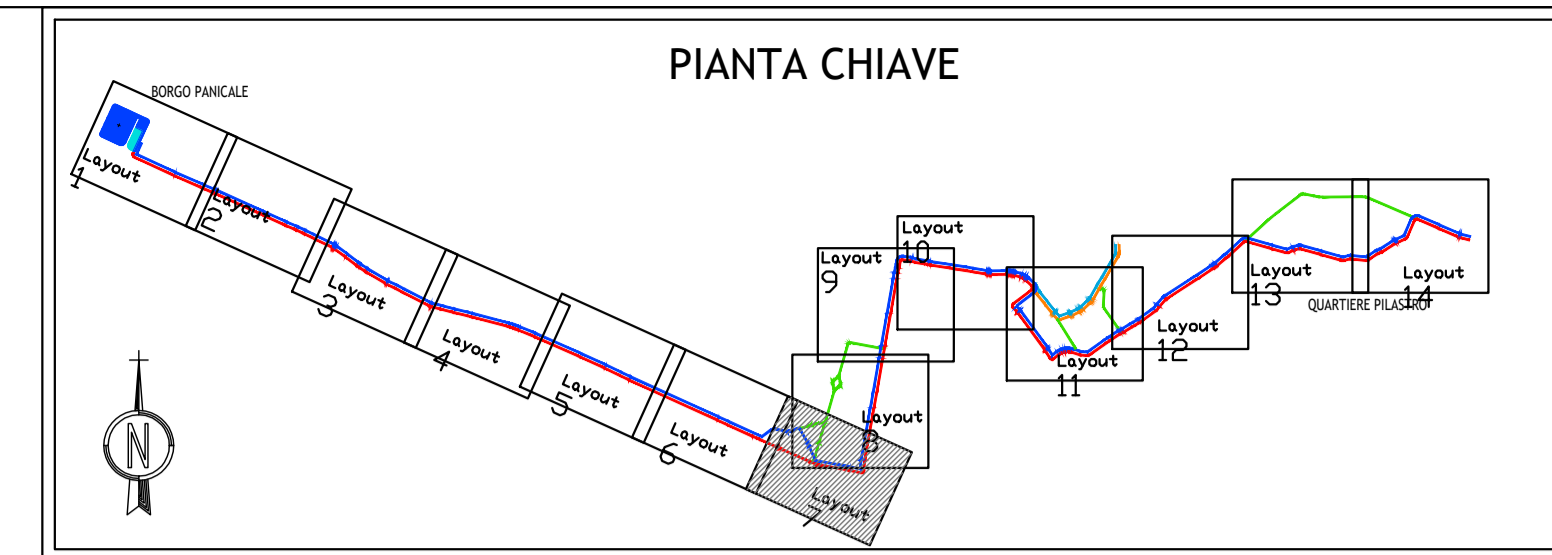

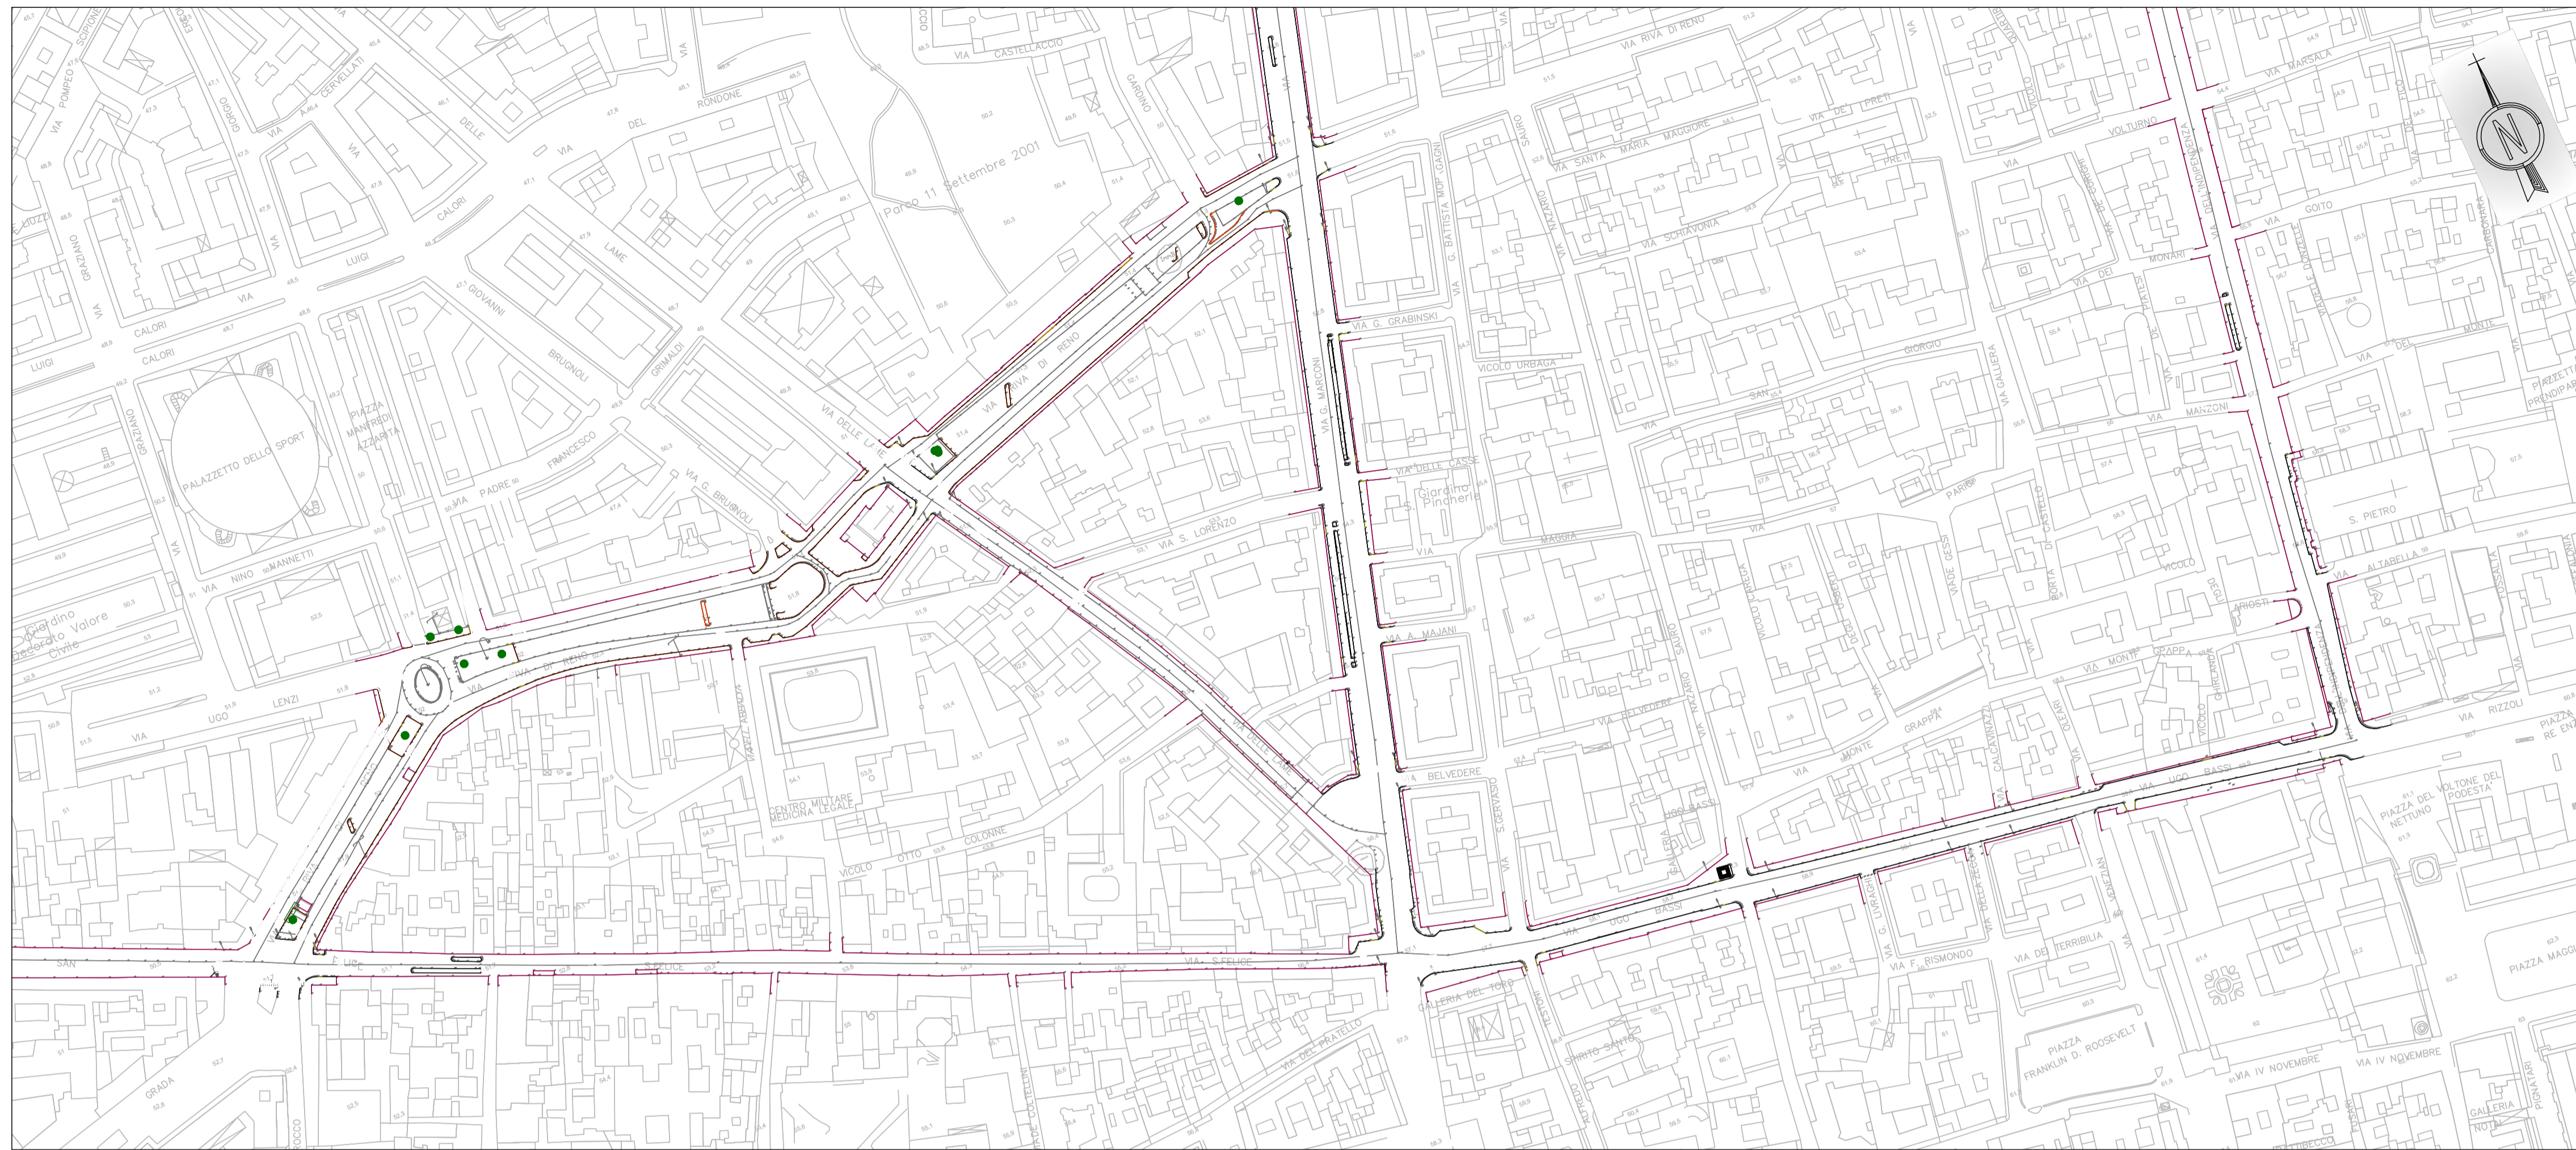





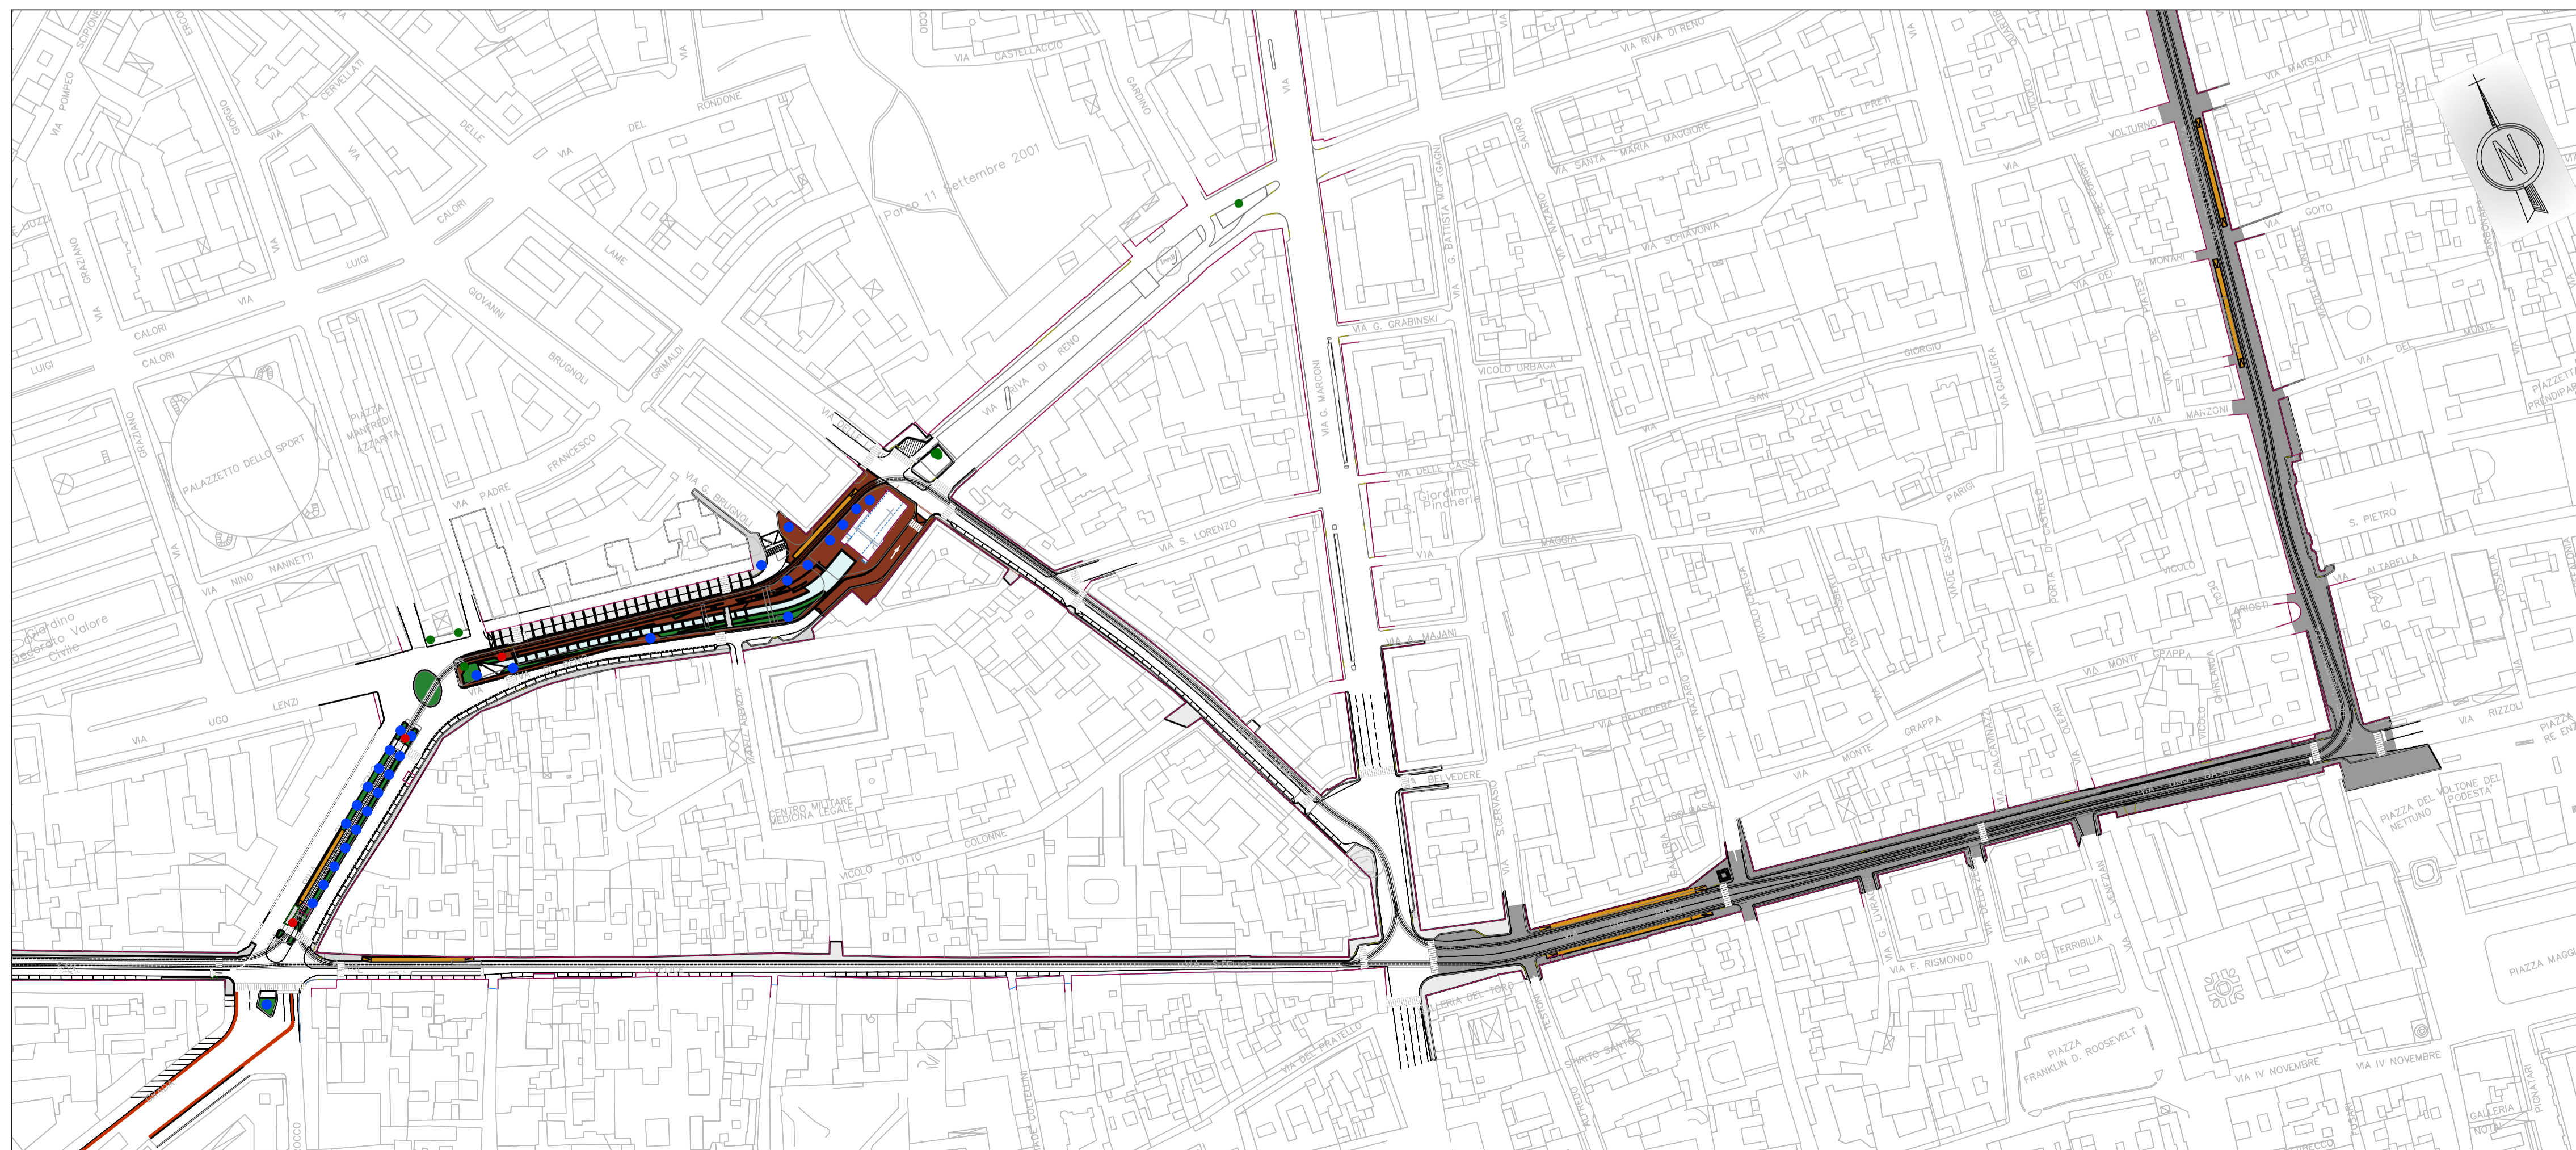
**TRAMVIA DI BOLOGNA - LINEA ROSSA**  
ALBERATURE - Confronto stato attuale e di progetto

		Stato attuale	Progetto	Delta
1	Area Deposito - Cappellina Porgo Panigale	427	638	211
2	Percorso su Via Marco Emilio Lepido	123	133	10
	da Rotatoria a Via Della Salute	26	82	57
	da Via Della Salute a Via Panigale			
3	Percorso su Via Emilia Ponente	22	33	11
	da Via Panigale a Via Trionvirato (Giardino Genaro Fabbr)	154	208	54
	da Via A. Pio (Giardino Amos Facchini) a Via Prati Caprara	80	104	24
	da Via Bainsizza (Lago Nigroli) a Via Innocenzo Malvasia	44	76	32
4	Percorso su Via Aurelio Saffi			
	da Via Innocenzo Malvasia a Piazza di Porta S. Felice	15	15	0
5	Percorso su Via San Felice	0	1	1
	da Piazza di Porta S. Felice a Via Riva di Reno	0	1	1
6	Percorso su Via Riva di Reno	6	31	25
7	Percorso su Via delle Lame	0	0	0
	da Via Riva di Reno a Via G. Marconi			
8	Percorso su Via Dell'Indipendenza	17	17	0
	da Via Ugo Bassi a Viale A. Manini			
9	Percorso su Via Giacomo Matteotti	39	34	-5
	da Viale A. Manini a Via G. Mazza			
10	Percorso su Via G. Mazza	17	17	0
	da Via G. Matteotti a Via Ferrarese			
11	Percorso su Via Ferrarese	6	6	0
	da Via A. Algardi a Via G. Mazza			
	da Via di San Salvo a Via Franceschini	38	40	2
12	Percorso su Via della Liberazione	29	35	6
	da Via Franceschini a Via Stalingrado			
13	Percorso su Via Aldo Moro	111	129	18
	da Via Stalingrado a Parco Don Giovanni Bosco	154	154	0
	da Parco Don Giovanni Bosco a Rotonda Leone Pancaldi			
14	Percorso su Viale della Fiera	222	259	37
	da Rotonda Leone Pancaldi a Via Michelino			
15	Percorso su Via Serena	27	30	3
	da Parco Don Giovanni Bosco a Viale della Repubblica			
16	Percorso su Viale della Repubblica	65	70	5
	da Via Serena a Via San Donato			
17	Percorso su Via San Donato	204	225	21
	da Viale della Repubblica a Via Pirandello			
18	Percorso su Via Pirandello	64	81	17
	da Via San Donato a Via Tommaso Casini			
19	Percorso su Via Tommaso Casini	270	342	72
	da Via Pirandello a Via Ludovico il Moro			
20	Percorso su Via Lino Sighinolfi / Via Arrigozzi	85	126	41
	da Via Alfredo Panzani a Viale Fanin			
	<b>TOTALE</b>	<b>1 817</b>	<b>2 249</b>	<b>643</b>


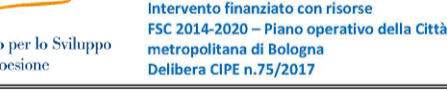

# STATO DI PROGETTO



RTI Progettisti:  
**SYSTRA SOTECNI**    

**PROGETTO DI FATTIBILITA' TECNICA ED ECONOMICA DELLA PRIMA LINEA TRANVIARIA DI BOLOGNA (LINEA ROSSA)**

**Tracciato, inserimento urbanistico e viabilità**  
**Planimetria sistemazione a verde**  
**Alternativa 1 - Tavola 7**

COMUNEA DI BOLOGNA  
SETTORE MOBILITA' SOSTENIBILE E INFRASTRUTTURE

**IL DIRETTORE DEL SETTORE**  
ING. CLETO CARLINI

**IL RESPONSABILE DEL PROCEDIMENTO**  
ING. GIANCARLO SGUBBI

**IL DIRETTORE DELL'ESECUZIONE DEL CONTRATTO**  
ING. MIRKA RIVOLA

**SEGRETARIA TECNICA**  
ING. BARBARA BARALDI  
GEOM. AGNESE FERRO

**RESPONSABILE DI COMMESSA**  
ING. PAOLO MARCHETTI

**RESPONSABILE INTEGRAZIONE PRESTAZIONI SPECIALISTICHE**  
ING. SANTI CAMINITI

**Gruppo di Progettazione:**  
 Ing. Alessandro Piazza (Coordinatore Tecnico)  
 Ing. Santi Caminiti (Progetto sistemi tranviari)  
 Ing. Andrea Sponosa (Studi Trasportistici)  
 Arch. Sebastiano Fulci De Sarro (Prog. Architettonico e Inser. Urbanistico)  
 Ing. Sergio Di Nicola (Sovrastuttura Tramviaria)  
 Ing. Jeremie Weiss (Impianti Tecnologici)  
 Ing. Maurizio Falzea (Progettazione Funzionale Depositi)  
 Ing. Pietro Caminiti (Viabilità Interferente)  
 Ing. Stefano Tortella (Opere Strutturali)  
 Ing. Andrea Carlucci (Esperto Impianti Elettro-ferroviari)  
 Ing. Domenico D'Apollonio (Impianti di Trazione Elettrica)  
 Ing. Francesco Azzarone (Impianti Meccanici)  
 Arch. Sergio Moschero (Prime Disposizioni per la Sicurezza)  
 Ing. Boris Rowenczyn (Piani Economici e Finanziari)  
 Prof. Matteo Mattioli (Valutazione impatto ambientale e impatto acustico)

COMMESSA	FASE	DISCIPLINA	TIPONUMERO	REV.	SCALA	NOME FILE
B381	SF	URB	PP044	B	1:2000	B381-SF-URB-PP044B.dwg

REV.	DATA	DESCRIZIONE	REDATTO	VERIFICATO	APPROVATO
A	Dic. 2018	EMISSIONE	MAMAZZA	FULCI	S. CAMINITI
B	Giugno 2019	REVISIONE A SEGUITO DI ISTRUTTORIA	MAMAZZA	FULCI	S. CAMINITI
C					