



SCHEMA TIPO  
IMPIANTO DI TERRA

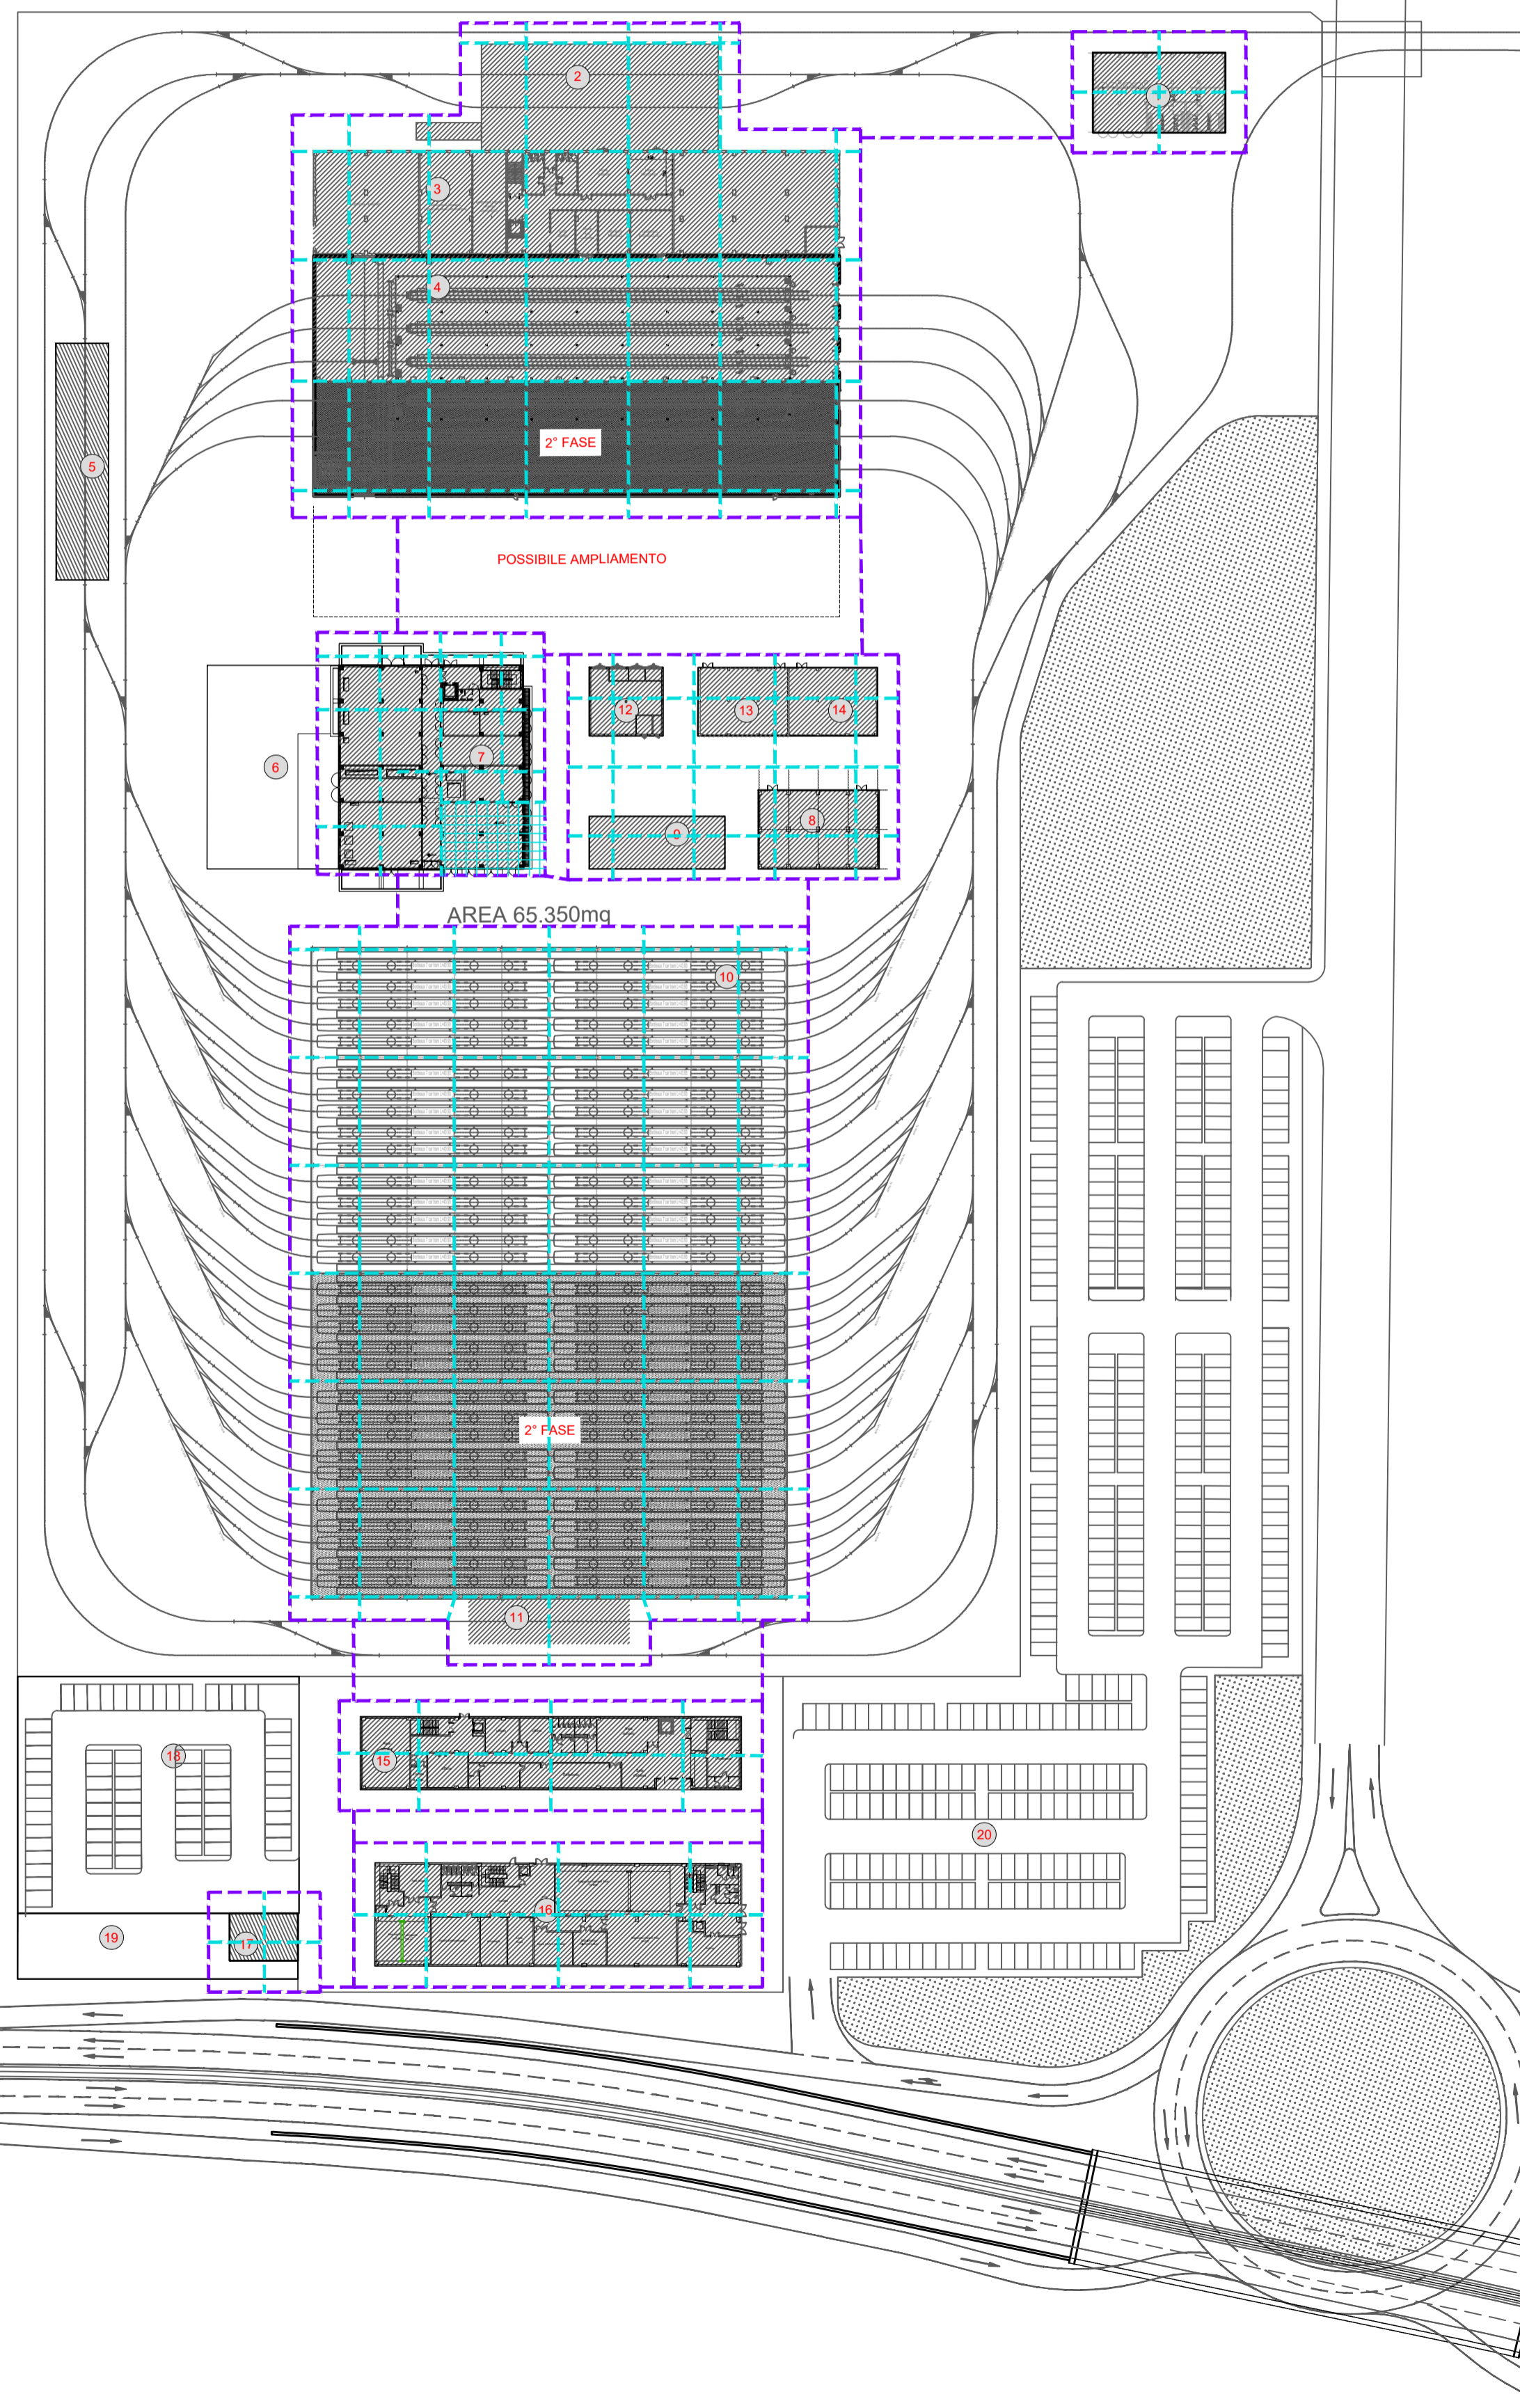

SCHEMA TIPO  
IMPIANTO PROTEZIONE  
SCARICHE ATMOSFERICHE

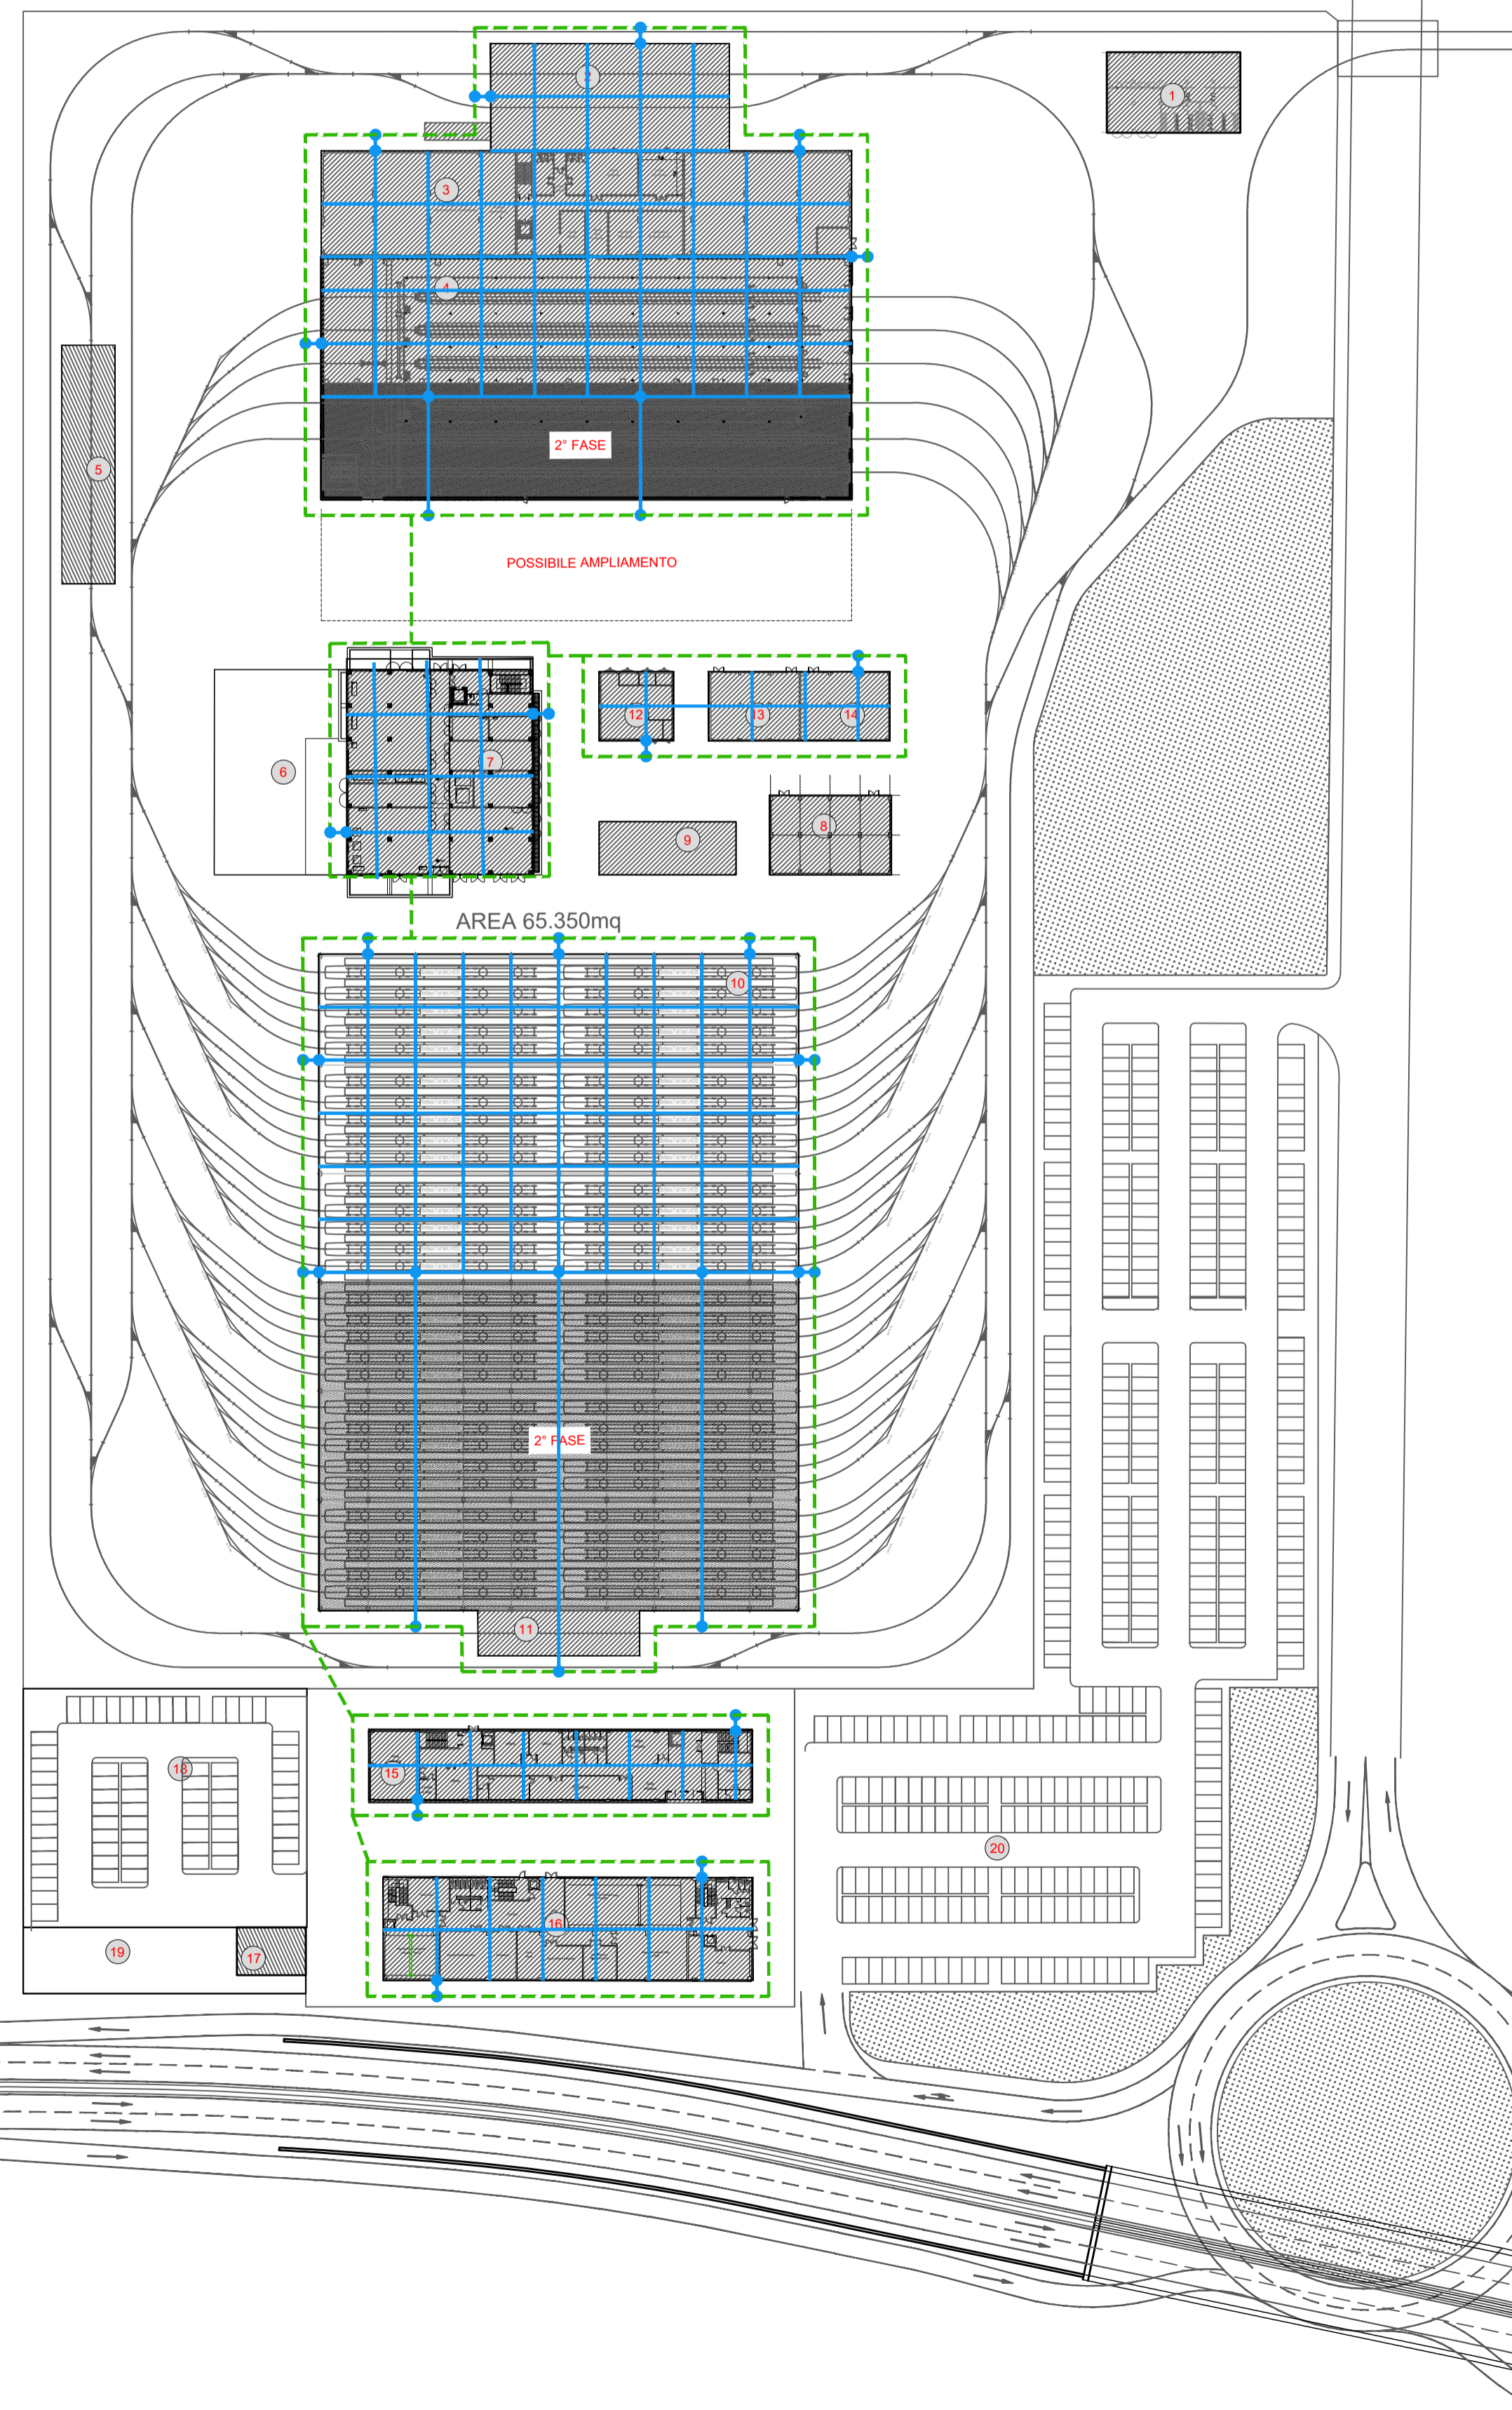

Comune di Bologna



Sostenibilità  
è Bologna



PUMS  
BOLOGNA  
METROPOLITANA

RTI Progettisti:  
**SYSTRA SOTECNI** Architect ENGINEERING **AEGIS** CANTARELLI PARTNERS **STUDIO MATTIOLI** cooperativa architetti

**PROGETTO DI FATTIBILITA' TECNICA ED ECONOMICA  
DELLA PRIMA LINEA TRANVIARIA DI BOLOGNA  
(LINEA ROSSA)**

**FSC** Fondo per lo Sviluppo  
e la Coesione Intervento finanziato con risorse  
FSC 2014-2020 - Piano operativo della Città  
metropolitana di Bologna  
Delibera CPE n.75/2017



CITTÀ  
METROPOLITANA  
DI BOLOGNA

**DEPOSITO  
SCHEMA FUNZIONALE  
IMPIANTO DI TERRA E SCARICHE ATMOSFERICHE**

COMUNE DI BOLOGNA  
SETTORE MOBILITA' SOSTENIBILE E INFRASTRUTTURE

IL DIRETTORE DEL SETTORE  
ING. CLETO CARLINI

IL RESPONSABILE DEL PROCEDIMENTO  
ING. GIANCARLO SGUBBI

IL DIRETTORE DELL'ESECUZIONE DEL CONTRATTO  
ING. MIRKA RIVOLA

SEGRETARIA TECNICA  
ING. BARBARA BARALDI  
GEOM. AGNESE FERRO

RESPONSABILE DI COMMISSA  
ING. PAOLO MARCHETTI

RESPONSABILE INTEGRAZIONE  
PRESTAZIONI SPECIALISTICHE  
ING. SANTI CAMINITI

Gruppo di Progettazione:  
 Ing. Alessandro Piazza (Coordinatore Tecnico)  
 Ing. Santi Caminiti (Progetto sistemi tranviari)  
 Ing. Andrea Spinosa (Studi Trasportistici)  
 Arch. Sebastiano Fulci De Sarno (Prog. Architettonico e Inser. Urbanistico)  
 Ing. Sergio Di Nicola (Sovrastruttura Tranviaria)  
 Ing. Jeremie Weiss (Impianti Tecnologici)  
 Ing. Maurizio Falzea (Progettazione Funzionale Depositi)  
 Ing. Pietro Caminiti (Viabilità Interferente)  
 Ing. Stefano Tortella (Opere Strutturali)  
 Ing. Andrea Carlucci (Esperto Impianti Eletto-ferroviari)  
 Ing. Domenico D'Apollonio (Impianti di Trazione Elettrica)  
 Ing. Francesco Azzarone (Impianti Meccanici)  
 Arch. Sergio Maschero (Prime Disposizioni per la Sicurezza)  
 Ing. Boris Rowenczyn (Piani Economici e Finanziari)  
 Prof. Matteo Mattioli (Valutazione impatto ambientale e impatto acustico)

COMMESSA	FASE	DISCIPLINA	TIPONUMERO	REV.	SCALA	NOME FILE
B381	SF	DEP	DG006	A	---	B381-SF-DEP-DG006A.dwg

REV.	DATA	DESCRIZIONE	REDATTO	VERIFICATO	APPROVATO
0	Dic. 2018	EMISSIONE	MARZOCCHI	WAJS	S. CAMINITI
1					
2					